
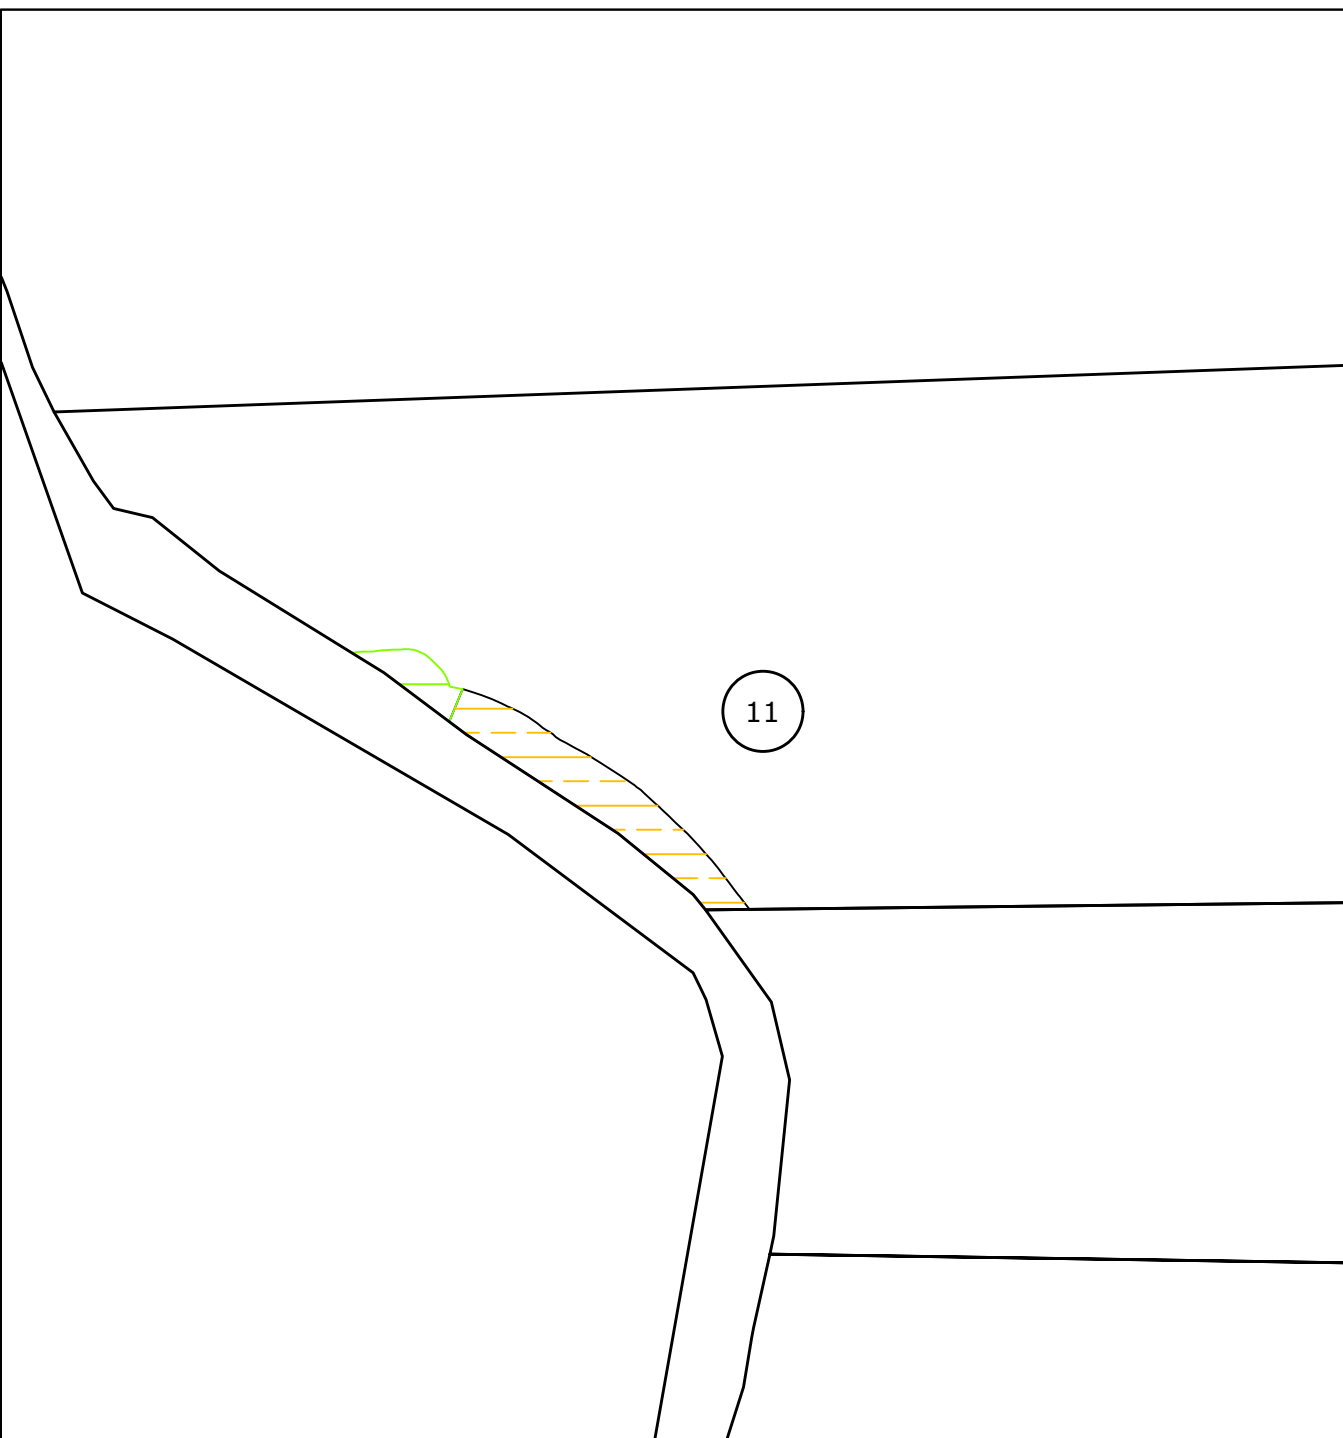


														
LEYENDA <table><tr><td> AFECCIÓN CIMENTACIÓN</td><td> AFECCIÓN VUELO AEROGENERADORES</td><td> AFECCIÓN VIAL - SERVIDUMBRE DE VUELO</td></tr><tr><td> AFECCIÓN PLATAFORMA</td><td> AFECCIÓN VIAL</td><td> AFECCIÓN VIAL, ZANJA Y SERVIDUMBRE DE VUELO AERO</td></tr><tr><td> AFECCIÓN SUBESTACIÓN</td><td> AFECCIÓN TORRE METEOROLÓGICA</td><td> PERÍMETRO FINCA</td></tr><tr><td> AFECCIÓN OCUPACIÓN TEMPORAL</td><td> AFECCIÓN VIAL - ZANJA</td><td> NÚMERO DE PARCELA</td></tr></table>			 AFECCIÓN CIMENTACIÓN	 AFECCIÓN VUELO AEROGENERADORES	 AFECCIÓN VIAL - SERVIDUMBRE DE VUELO	 AFECCIÓN PLATAFORMA	 AFECCIÓN VIAL	 AFECCIÓN VIAL, ZANJA Y SERVIDUMBRE DE VUELO AERO	 AFECCIÓN SUBESTACIÓN	 AFECCIÓN TORRE METEOROLÓGICA	 PERÍMETRO FINCA	 AFECCIÓN OCUPACIÓN TEMPORAL	 AFECCIÓN VIAL - ZANJA	 NÚMERO DE PARCELA
 AFECCIÓN CIMENTACIÓN	 AFECCIÓN VUELO AEROGENERADORES	 AFECCIÓN VIAL - SERVIDUMBRE DE VUELO												
 AFECCIÓN PLATAFORMA	 AFECCIÓN VIAL	 AFECCIÓN VIAL, ZANJA Y SERVIDUMBRE DE VUELO AERO												
 AFECCIÓN SUBESTACIÓN	 AFECCIÓN TORRE METEOROLÓGICA	 PERÍMETRO FINCA												
 AFECCIÓN OCUPACIÓN TEMPORAL	 AFECCIÓN VIAL - ZANJA	 NÚMERO DE PARCELA												
PETICIONARIO 		<table><tr><td></td><td>FECHA</td><td>NOMBRE</td></tr><tr><td>PROYECTADO</td><td>Marzo-2026</td><td>NORVENTO</td></tr><tr><td>DIBUJADO</td><td>Marzo-2026</td><td>NORVENTO</td></tr><tr><td>COMPROBADO</td><td>Marzo-2026</td><td>Fdez. Castro</td></tr></table>		FECHA	NOMBRE	PROYECTADO	Marzo-2026	NORVENTO	DIBUJADO	Marzo-2026	NORVENTO	COMPROBADO	Marzo-2026	Fdez. Castro
	FECHA	NOMBRE												
PROYECTADO	Marzo-2026	NORVENTO												
DIBUJADO	Marzo-2026	NORVENTO												
COMPROBADO	Marzo-2026	Fdez. Castro												
INSTALACIÓN PARQUE EÓLICO OLERÓN (Términos Municipales de Rois y Brión)		EL INGENIERO INDUSTRIAL DEL ICAI  PABLO FERNÁNDEZ CASTRO (Col. 985/201)												
TÍTULO AFECCIONES INDIVIDUALES PARCELA Nº 11	<table><tr><td>ESCALAS:</td><td colspan="2">CÓDIGO</td></tr><tr><td>1:1.000</td><td colspan="2">I1102-52-01-PL</td></tr><tr><td>PLANO Nº 01</td><td>Ver./Rev. 01.00</td><td>HOJA 1 de 1</td></tr></table>		ESCALAS:	CÓDIGO		1:1.000	I1102-52-01-PL		PLANO Nº 01	Ver./Rev. 01.00	HOJA 1 de 1			
ESCALAS:	CÓDIGO													
1:1.000	I1102-52-01-PL													
PLANO Nº 01	Ver./Rev. 01.00	HOJA 1 de 1												

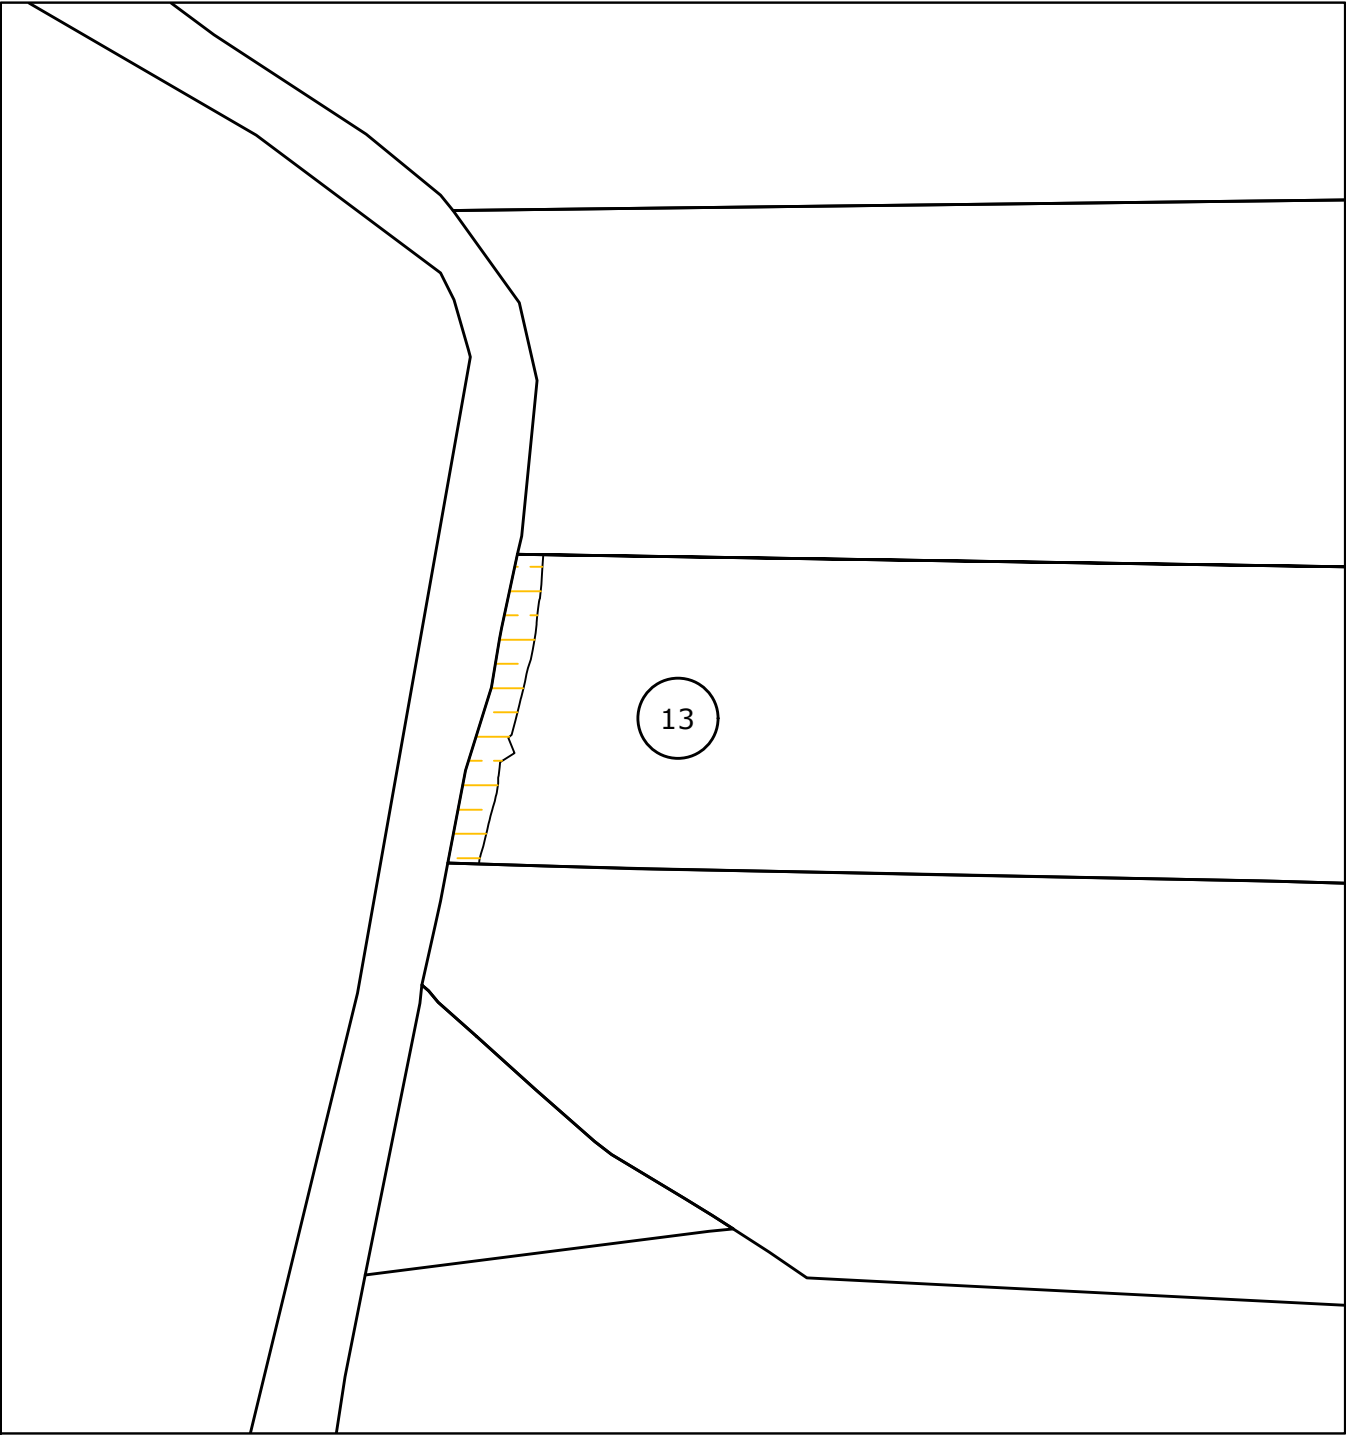

LEYENDA

 AFECCIÓN CIMENTACIÓN

 AFECCIÓN PLATAFORMA

 AFECCIÓN SUBESTACIÓN

 AFECCIÓN OCUPACIÓN TEMPORAL

 AFECCIÓN VUELO AEROGENERADORES

 AFECCIÓN VIAL

 AFECCIÓN TORRE METEOROLÓGICA

 AFECCIÓN VIAL - ZANJA

 AFECCIÓN VIAL - SERVIDUMBRE DE VUELO


 AFECCIÓN VIAL, ZANJA Y SERVIDUMBRE DE VUELO AERO


 PERÍMETRO FINCA

 NÚMERO DE PARCELA

PETICIONARIO 		FECHA	NOMBRE
	PROYECTADO	Marzo-2026	NORVENTO
	DIBUJADO	Marzo-2026	NORVENTO
	COMPROBADO	Marzo-2026	Fdez. Castro
INSTALACIÓN PARQUE EÓLICO OLERÓN (Términos Municipales de Rois y Brión)		EL INGENIERO INDUSTRIAL DEL ICAI	
		 PABLO FERNÁNDEZ CASTRO (Col. 985/201)	
TÍTULO AFECCIONES INDIVIDUALES PARCELA Nº 13	ESCALAS:	CÓDIGO	
	1:1.000	I1102-52-01-PL	
	PLANO Nº 01	Ver./Rev. 01.00	HOJA 1 de 1

LEYENDA <table><tr><td></td><td>AFECCIÓN CIMENTACIÓN</td><td></td><td>AFECCIÓN VUELO AEROGENERADORES</td><td></td><td>AFECCIÓN VIAL - SERVIDUMBRE DE VUELO</td></tr><tr><td></td><td>AFECCIÓN PLATAFORMA</td><td></td><td>AFECCIÓN VIAL</td><td></td><td>AFECCIÓN VIAL, ZANJA Y SERVIDUMBRE DE VUELO AERO</td></tr><tr><td></td><td>AFECCIÓN SUBESTACIÓN</td><td></td><td>AFECCIÓN TORRE METEOROLÓGICA</td><td></td><td>PERÍMETRO FINCA</td></tr><tr><td></td><td>AFECCIÓN OCUPACIÓN TEMPORAL</td><td></td><td>AFECCIÓN VIAL - ZANJA</td><td></td><td>NÚMERO DE PARCELA</td></tr></table>				AFECCIÓN CIMENTACIÓN		AFECCIÓN VUELO AEROGENERADORES		AFECCIÓN VIAL - SERVIDUMBRE DE VUELO		AFECCIÓN PLATAFORMA		AFECCIÓN VIAL		AFECCIÓN VIAL, ZANJA Y SERVIDUMBRE DE VUELO AERO		AFECCIÓN SUBESTACIÓN		AFECCIÓN TORRE METEOROLÓGICA		PERÍMETRO FINCA		AFECCIÓN OCUPACIÓN TEMPORAL		AFECCIÓN VIAL - ZANJA		NÚMERO DE PARCELA
	AFECCIÓN CIMENTACIÓN		AFECCIÓN VUELO AEROGENERADORES		AFECCIÓN VIAL - SERVIDUMBRE DE VUELO																					
	AFECCIÓN PLATAFORMA		AFECCIÓN VIAL		AFECCIÓN VIAL, ZANJA Y SERVIDUMBRE DE VUELO AERO																					
	AFECCIÓN SUBESTACIÓN		AFECCIÓN TORRE METEOROLÓGICA		PERÍMETRO FINCA																					
	AFECCIÓN OCUPACIÓN TEMPORAL		AFECCIÓN VIAL - ZANJA		NÚMERO DE PARCELA																					
PETICIONARIO		<table><tr><td></td><td>FECHA</td><td>NOMBRE</td></tr><tr><td>PROYECTADO</td><td>Marzo-2026</td><td>NORVENTO</td></tr><tr><td>DIBUJADO</td><td>Marzo-2026</td><td>NORVENTO</td></tr><tr><td>COMPROBADO</td><td>Marzo-2026</td><td>Fdez. Castro</td></tr></table>		FECHA	NOMBRE	PROYECTADO	Marzo-2026	NORVENTO	DIBUJADO	Marzo-2026	NORVENTO	COMPROBADO	Marzo-2026	Fdez. Castro												
	FECHA	NOMBRE																								
PROYECTADO	Marzo-2026	NORVENTO																								
DIBUJADO	Marzo-2026	NORVENTO																								
COMPROBADO	Marzo-2026	Fdez. Castro																								
INSTALACIÓN PARQUE EÓLICO OLERÓN (Términos Municipales de Rois y Brión)		EL INGENIERO INDUSTRIAL DEL ICAI PABLO FERNÁNDEZ CASTRO (Col. 985/201)																								
TÍTULO AFECCIONES INDIVIDUALES PARCELA N° 14		<table><tr><td>ESCALAS:</td><td colspan="2">CÓDIGO</td></tr><tr><td>1:1.000</td><td colspan="2">I1102-52-01-PL</td></tr><tr><td>PLANO N° 01</td><td>Ver./Rev. 01.00</td><td>HOJA 1 de 1</td></tr></table>	ESCALAS:	CÓDIGO		1:1.000	I1102-52-01-PL		PLANO N° 01	Ver./Rev. 01.00	HOJA 1 de 1															
ESCALAS:	CÓDIGO																									
1:1.000	I1102-52-01-PL																									
PLANO N° 01	Ver./Rev. 01.00	HOJA 1 de 1																								

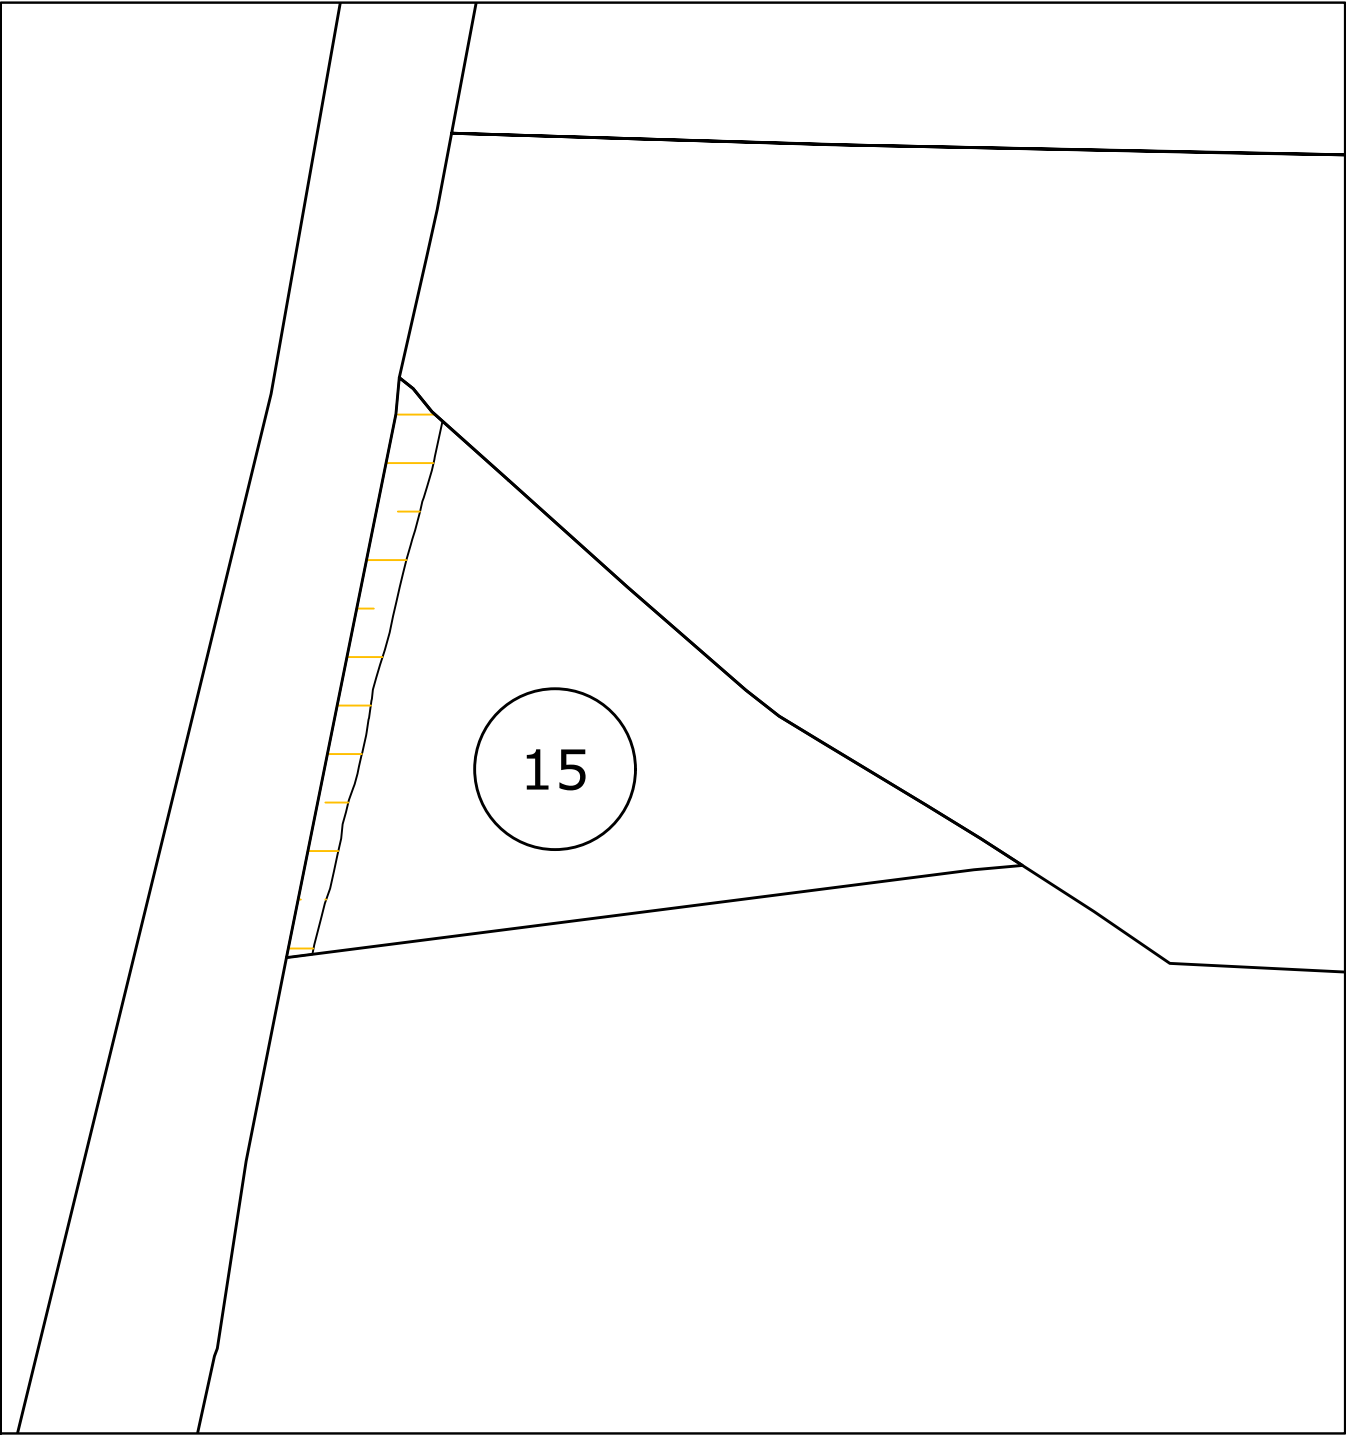														
LEYENDA <table><tr><td> AFECCIÓN CIMENTACIÓN</td><td> AFECCIÓN VUELO AEROGENERADORES</td><td> AFECCIÓN VIAL - SERVIDUMBRE DE VUELO</td></tr><tr><td> AFECCIÓN PLATAFORMA</td><td> AFECCIÓN VIAL</td><td> AFECCIÓN VIAL, ZANJA Y SERVIDUMBRE DE VUELO AERO</td></tr><tr><td> AFECCIÓN SUBESTACIÓN</td><td> AFECCIÓN TORRE METEOROLÓGICA</td><td> PERÍMETRO FINCA</td></tr><tr><td> AFECCIÓN OCUPACIÓN TEMPORAL</td><td> AFECCIÓN VIAL - ZANJA</td><td> NÚMERO DE PARCELA</td></tr></table>			AFECCIÓN CIMENTACIÓN	AFECCIÓN VUELO AEROGENERADORES	AFECCIÓN VIAL - SERVIDUMBRE DE VUELO	AFECCIÓN PLATAFORMA	AFECCIÓN VIAL	AFECCIÓN VIAL, ZANJA Y SERVIDUMBRE DE VUELO AERO	AFECCIÓN SUBESTACIÓN	AFECCIÓN TORRE METEOROLÓGICA	PERÍMETRO FINCA	AFECCIÓN OCUPACIÓN TEMPORAL	AFECCIÓN VIAL - ZANJA	NÚMERO DE PARCELA
AFECCIÓN CIMENTACIÓN	AFECCIÓN VUELO AEROGENERADORES	AFECCIÓN VIAL - SERVIDUMBRE DE VUELO												
AFECCIÓN PLATAFORMA	AFECCIÓN VIAL	AFECCIÓN VIAL, ZANJA Y SERVIDUMBRE DE VUELO AERO												
AFECCIÓN SUBESTACIÓN	AFECCIÓN TORRE METEOROLÓGICA	PERÍMETRO FINCA												
AFECCIÓN OCUPACIÓN TEMPORAL	AFECCIÓN VIAL - ZANJA	NÚMERO DE PARCELA												
PETICIONARIO 	<table><tr><td></td><td>FECHA</td><td>NOMBRE</td></tr><tr><td>PROYECTADO</td><td>Marzo-2026</td><td>NORVENTO</td></tr><tr><td>DIBUJADO</td><td>Marzo-2026</td><td>NORVENTO</td></tr><tr><td>COMPROBADO</td><td>Marzo-2026</td><td>Fdez. Castro</td></tr></table>		FECHA	NOMBRE	PROYECTADO	Marzo-2026	NORVENTO	DIBUJADO	Marzo-2026	NORVENTO	COMPROBADO	Marzo-2026	Fdez. Castro	
	FECHA	NOMBRE												
PROYECTADO	Marzo-2026	NORVENTO												
DIBUJADO	Marzo-2026	NORVENTO												
COMPROBADO	Marzo-2026	Fdez. Castro												
INSTALACIÓN PARQUE EÓLICO OLERÓN (Términos Municipales de Rois y Brión)	EL INGENIERO INDUSTRIAL DEL ICAI  PABLO FERNÁNDEZ CASTRO (Col. 985/201)													
TÍTULO AFECCIONES INDIVIDUALES PARCELA Nº 15	<table><tr><td>ESCALAS:</td><td colspan="2">CÓDIGO</td></tr><tr><td>1:500</td><td colspan="2">I1102-52-01-PL</td></tr><tr><td>PLANO Nº</td><td>Ver./Rev.</td><td>HOJA</td></tr><tr><td>01</td><td>01.00</td><td>1 de 1</td></tr></table>	ESCALAS:	CÓDIGO		1:500	I1102-52-01-PL		PLANO Nº	Ver./Rev.	HOJA	01	01.00	1 de 1	
ESCALAS:	CÓDIGO													
1:500	I1102-52-01-PL													
PLANO Nº	Ver./Rev.	HOJA												
01	01.00	1 de 1												

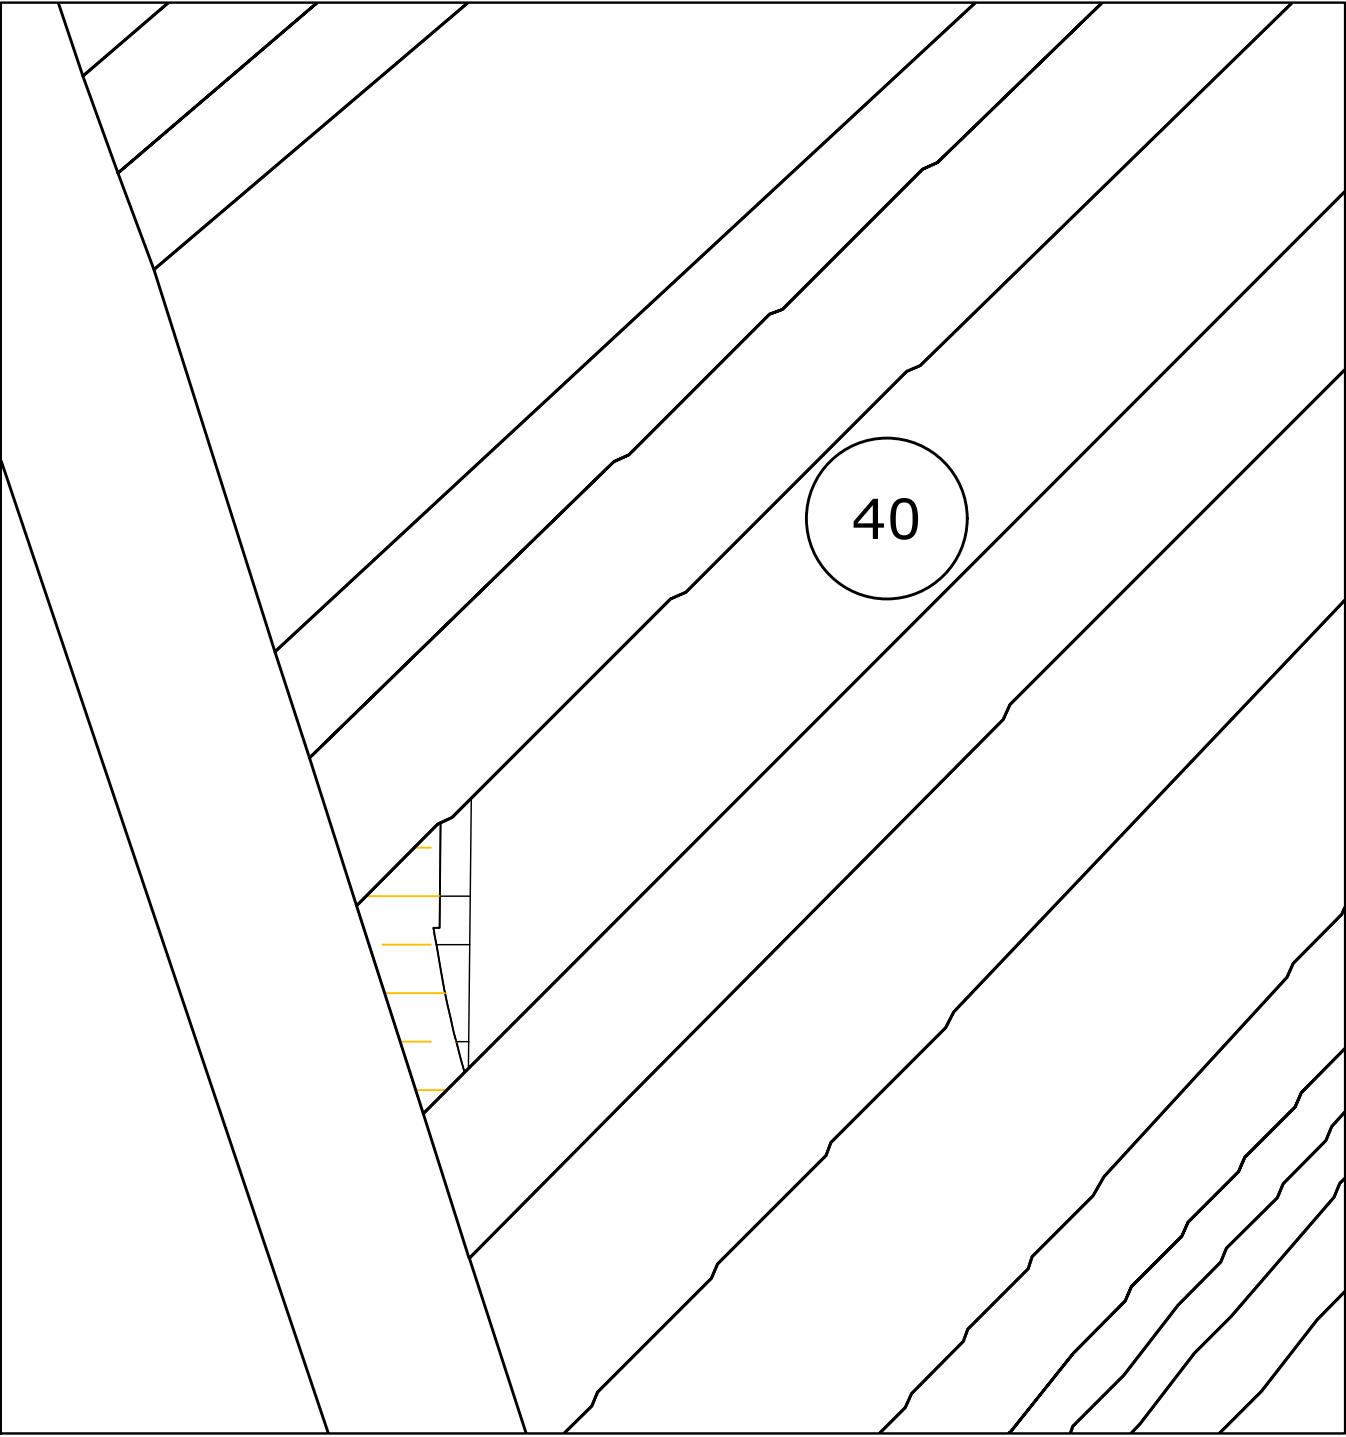

40

LEYENDA

 AFECCIÓN CIMENTACIÓN

 AFECCIÓN PLATAFORMA

 AFECCIÓN SUBESTACIÓN

 AFECCIÓN OCUPACIÓN TEMPORAL

 AFECCIÓN VUELO AEROGENERADORES

 AFECCIÓN VIAL

 AFECCIÓN TORRE METEOROLÓGICA

 AFECCIÓN VIAL - ZANJA

 AFECCIÓN VIAL - SERVIDUMBRE DE VUELO


 AFECCIÓN VIAL, ZANJA Y SERVIDUMBRE DE VUELO AERO

 PERÍMETRO FINCA

 NÚMERO DE PARCELA

PETICIONARIO 			FECHA	NOMBRE	
		PROYECTADO	Marzo-2026	NORVENTO	
		DIBUJADO	Marzo-2026	NORVENTO	
		COMPROBADO	Marzo-2026	Fdez. Castro	
INSTALACIÓN		EL INGENIERO INDUSTRIAL DEL ICAI			
TÍTULO					
		PABLO FERNÁNDEZ CASTRO (Col. 985/201)			
AFECCIONES INDIVIDUALES PARCELA Nº 40		ESCALAS:	CÓDIGO		
		1:500	I1102-52-01-PL		
		PLANO Nº 01	Ver./Rev. 01.00	HOJA 1 de 1	

LEYENDA <table><tr><td></td><td>AFECCIÓN CIMENTACIÓN</td><td></td><td>AFECCIÓN VUELO AEROGENERADORES</td><td></td><td>AFECCIÓN VIAL - SERVIDUMBRE DE VUELO</td></tr><tr><td></td><td>AFECCIÓN PLATAFORMA</td><td></td><td>AFECCIÓN VIAL</td><td></td><td>AFECCIÓN VIAL, ZANJA Y SERVIDUMBRE DE VUELO AERO</td></tr><tr><td></td><td>AFECCIÓN SUBESTACIÓN</td><td></td><td>AFECCIÓN TORRE METEOROLÓGICA</td><td></td><td>PERÍMETRO FINCA</td></tr><tr><td></td><td>AFECCIÓN OCUPACIÓN TEMPORAL</td><td></td><td>AFECCIÓN VIAL - ZANJA</td><td></td><td>NÚMERO DE PARCELA</td></tr></table>				AFECCIÓN CIMENTACIÓN		AFECCIÓN VUELO AEROGENERADORES		AFECCIÓN VIAL - SERVIDUMBRE DE VUELO		AFECCIÓN PLATAFORMA		AFECCIÓN VIAL		AFECCIÓN VIAL, ZANJA Y SERVIDUMBRE DE VUELO AERO		AFECCIÓN SUBESTACIÓN		AFECCIÓN TORRE METEOROLÓGICA		PERÍMETRO FINCA		AFECCIÓN OCUPACIÓN TEMPORAL		AFECCIÓN VIAL - ZANJA		NÚMERO DE PARCELA
	AFECCIÓN CIMENTACIÓN		AFECCIÓN VUELO AEROGENERADORES		AFECCIÓN VIAL - SERVIDUMBRE DE VUELO																					
	AFECCIÓN PLATAFORMA		AFECCIÓN VIAL		AFECCIÓN VIAL, ZANJA Y SERVIDUMBRE DE VUELO AERO																					
	AFECCIÓN SUBESTACIÓN		AFECCIÓN TORRE METEOROLÓGICA		PERÍMETRO FINCA																					
	AFECCIÓN OCUPACIÓN TEMPORAL		AFECCIÓN VIAL - ZANJA		NÚMERO DE PARCELA																					
PETICIONARIO		<table><tr><td></td><td>FECHA</td><td>NOMBRE</td></tr><tr><td>PROYECTADO</td><td>Marzo-2026</td><td>NORVENTO</td></tr><tr><td>DIBUJADO</td><td>Marzo-2026</td><td>NORVENTO</td></tr><tr><td>COMPROBADO</td><td>Marzo-2026</td><td>Fdez. Castro</td></tr></table>		FECHA	NOMBRE	PROYECTADO	Marzo-2026	NORVENTO	DIBUJADO	Marzo-2026	NORVENTO	COMPROBADO	Marzo-2026	Fdez. Castro												
	FECHA	NOMBRE																								
PROYECTADO	Marzo-2026	NORVENTO																								
DIBUJADO	Marzo-2026	NORVENTO																								
COMPROBADO	Marzo-2026	Fdez. Castro																								
INSTALACIÓN PARQUE EÓLICO OLERÓN (Términos Municipales de Rois y Brión)		EL INGENIERO INDUSTRIAL DEL ICAI PABLO FERNÁNDEZ CASTRO (Col. 985/201)																								
TÍTULO AFECCIONES INDIVIDUALES PARCELA Nº 44		<table><tr><td>ESCALAS:</td><td colspan="2">CÓDIGO</td></tr><tr><td>1:500</td><td colspan="2">I1102-52-01-PL</td></tr><tr><td>PLANO Nº 01</td><td>Ver./Rev. 01.00</td><td>HOJA 1 de 1</td></tr></table>	ESCALAS:	CÓDIGO		1:500	I1102-52-01-PL		PLANO Nº 01	Ver./Rev. 01.00	HOJA 1 de 1															
ESCALAS:	CÓDIGO																									
1:500	I1102-52-01-PL																									
PLANO Nº 01	Ver./Rev. 01.00	HOJA 1 de 1																								

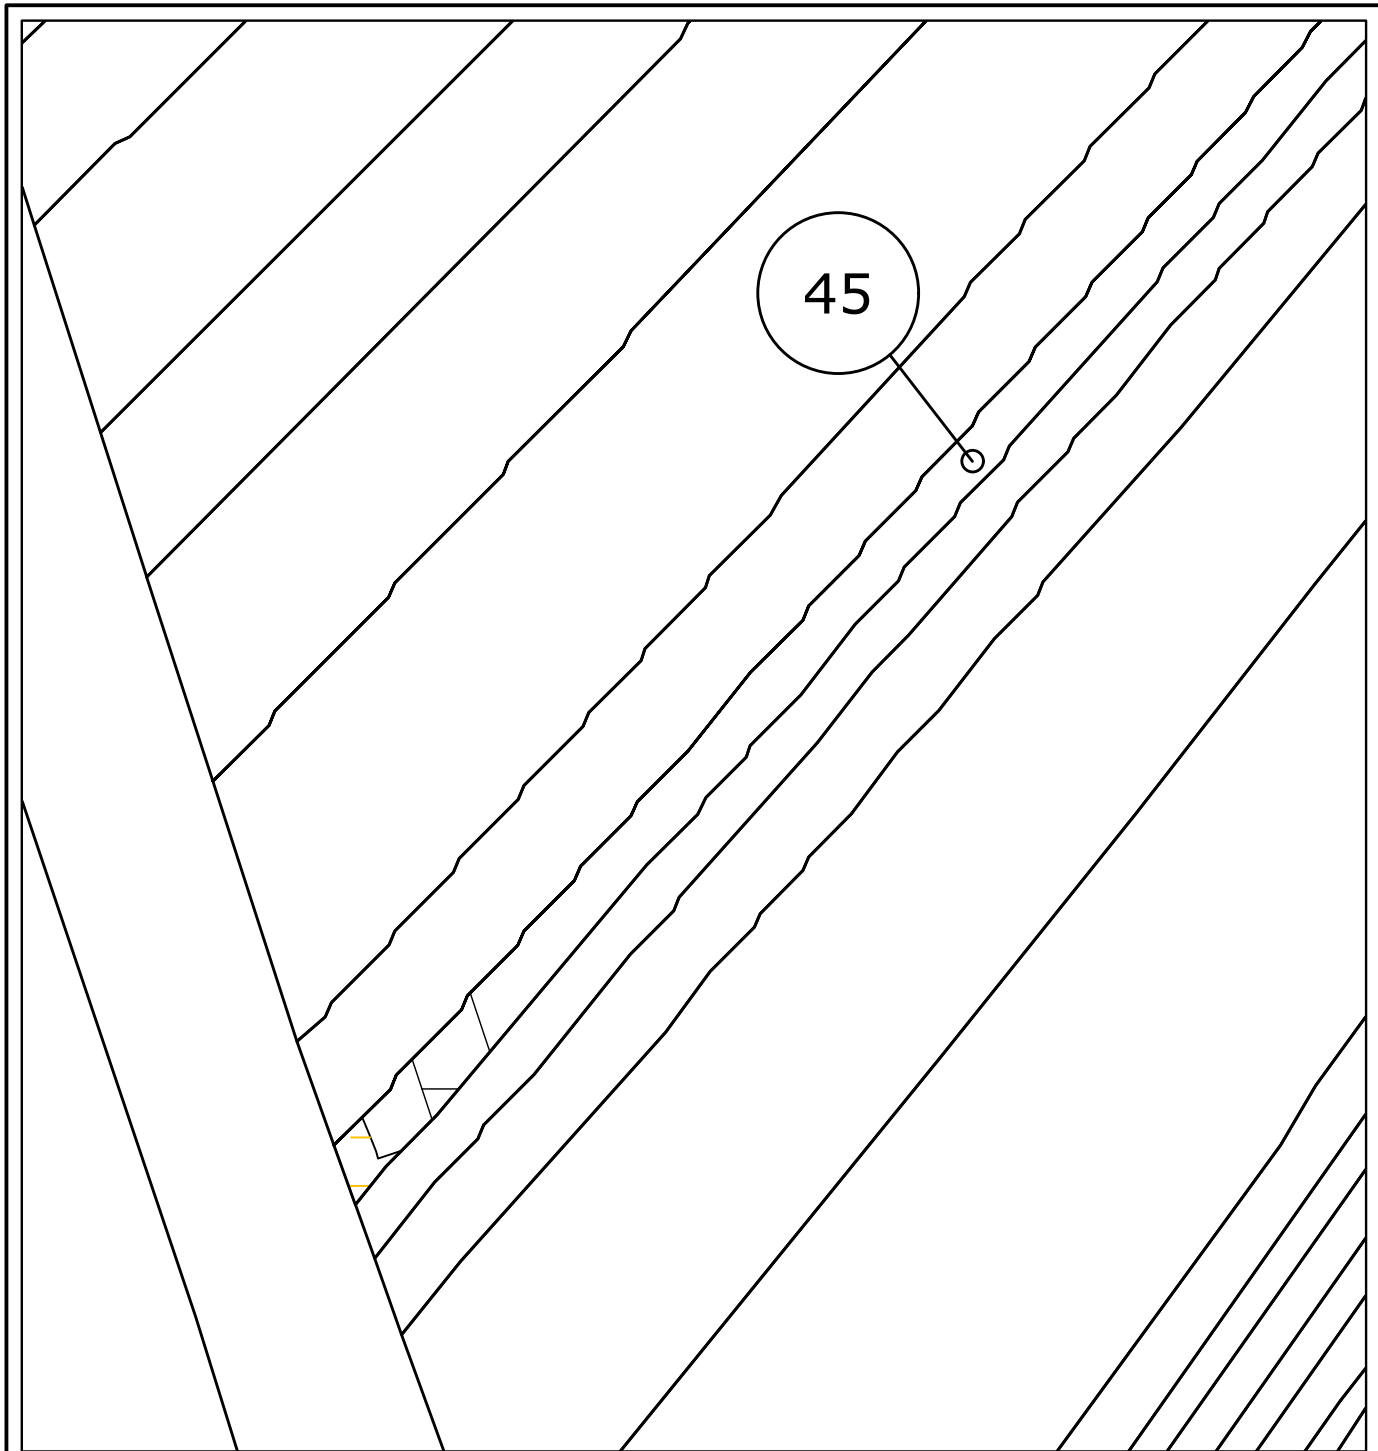


LEYENDA					
	AFECCIÓN CIMENTACIÓN		AFECCIÓN VUELO AEROGENERADORES		AFECCIÓN VIAL - SERVIDUMBRE DE VUELO
	AFECCIÓN PLATAFORMA		AFECCIÓN VIAL		AFECCIÓN VIAL, ZANJA Y SERVIDUMBRE DE VUELO AERO
	AFECCIÓN SUBESTACIÓN		AFECCIÓN TORRE METEOROLÓGICA		PERÍMETRO FINCA
	AFECCIÓN OCUPACIÓN TEMPORAL		AFECCIÓN VIAL - ZANJA		NÚMERO DE PARCELA

PETICIONARIO
--




LEYENDA					
	AFECCIÓN CIMENTACIÓN		AFECCIÓN VUELO AEROGENERADORES		AFECCIÓN VIAL - SERVIDUMBRE DE VUELO
	AFECCIÓN PLATAFORMA		AFECCIÓN VIAL		AFECCIÓN VIAL, ZANJA Y SERVIDUMBRE DE VUELO AERO
	AFECCIÓN SUBESTACIÓN		AFECCIÓN TORRE METEOROLÓGICA		PERÍMETRO FINCA
	AFECCIÓN OCUPACIÓN TEMPORAL		AFECCIÓN VIAL - ZANJA		NÚMERO DE PARCELA

PETICIONARIO

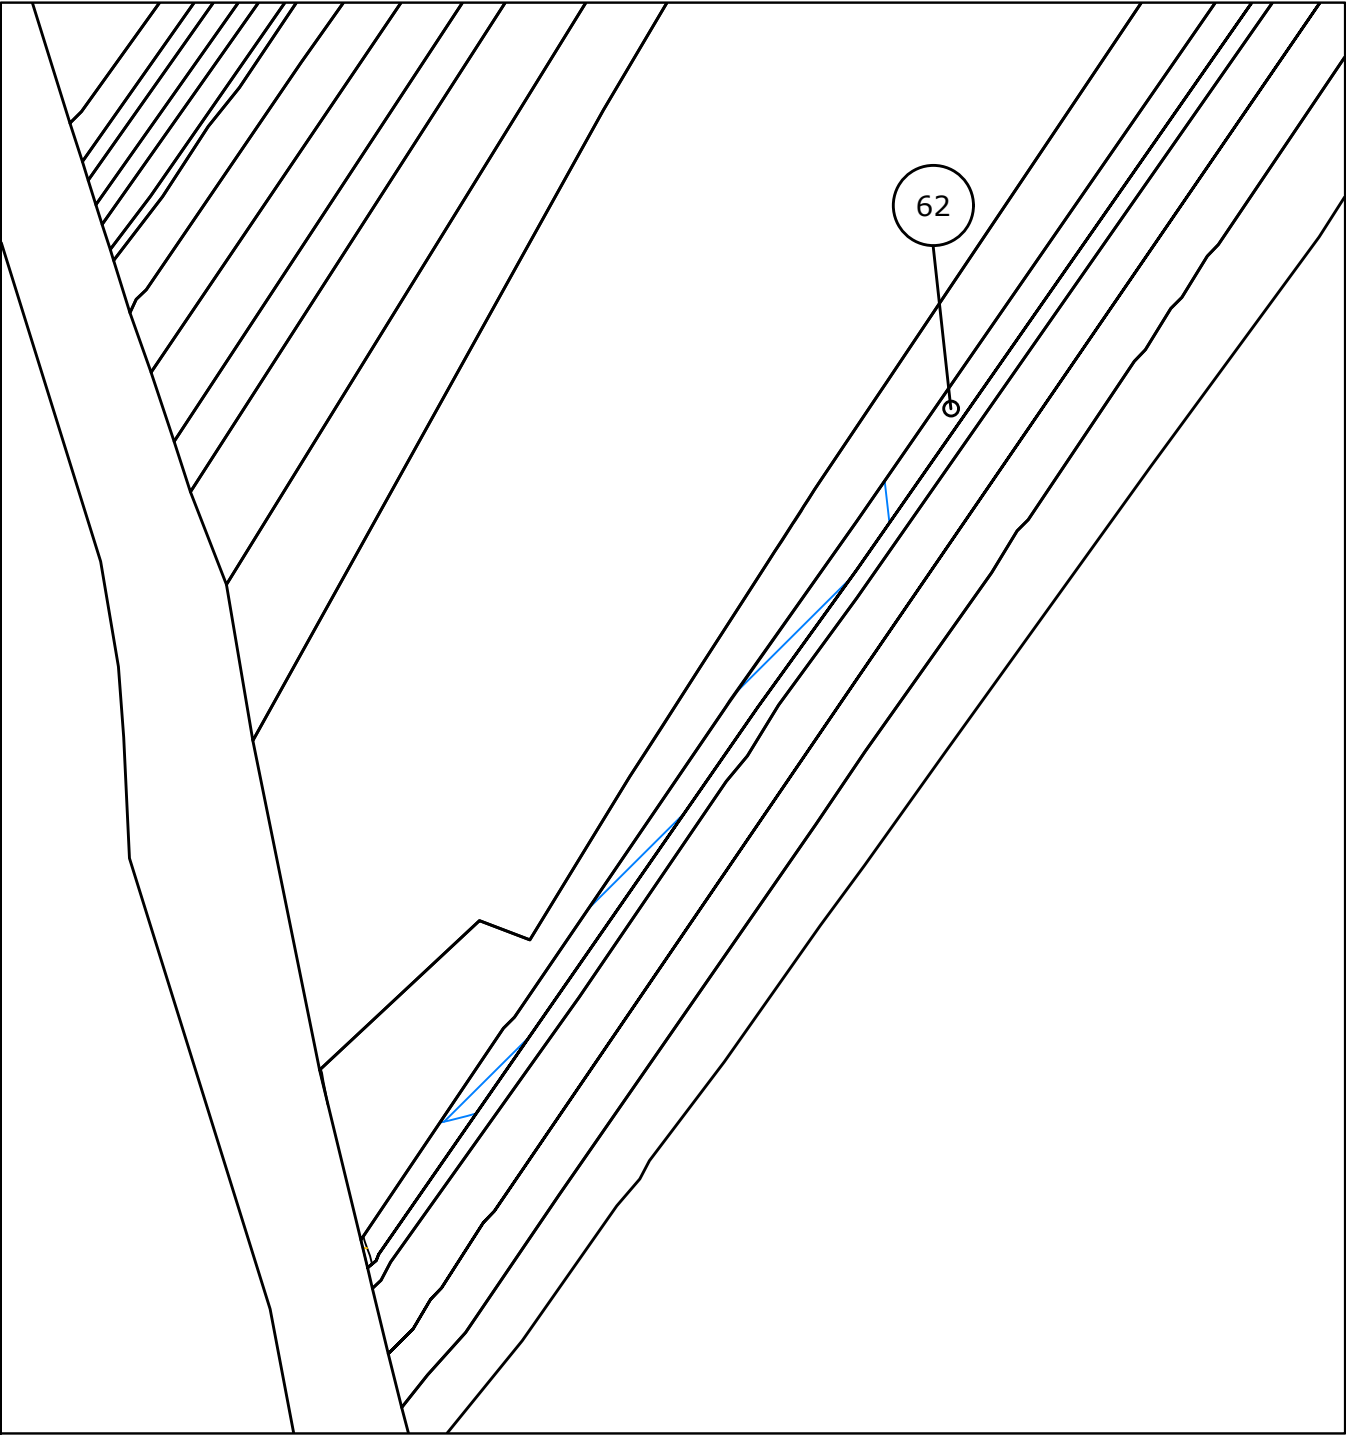


LEYENDA					
	AFECCIÓN CIMENTACIÓN		AFECCIÓN VUELO AEROGENERADORES		AFECCIÓN VIAL - SERVIDUMBRE DE VUELO
	AFECCIÓN PLATAFORMA		AFECCIÓN VIAL		AFECCIÓN VIAL, ZANJA Y SERVIDUMBRE DE VUELO AERO
	AFECCIÓN SUBESTACIÓN		AFECCIÓN TORRE METEOROLÓGICA		PERÍMETRO FINCA
	AFECCIÓN OCUPACIÓN TEMPORAL		AFECCIÓN VIAL - ZANJA		NÚMERO DE PARCELA

PETICIONARIO 			FECHA	NOMBRE	
			PROYECTADO	Marzo-2026	NORVENTO
			DIBUJADO	Marzo-2026	NORVENTO
			COMPROBADO	Marzo-2026	Fdez. Castro
INSTALACIÓN PARQUE EÓLICO OLERÓN (Términos Municipales de Rois y Brión)		EL INGENIERO INDUSTRIAL DEL ICAI			
		 PABLO FERNÁNDEZ CASTRO (Col. 985/201)			
TÍTULO AFECCIONES INDIVIDUALES PARCELA Nº 62	ESCALAS:		CÓDIGO		
	1:1.000		I1102-52-01-PL		
	PLANO Nº 01	Ver./Rev. 01.00	HOJA 1 de 1		

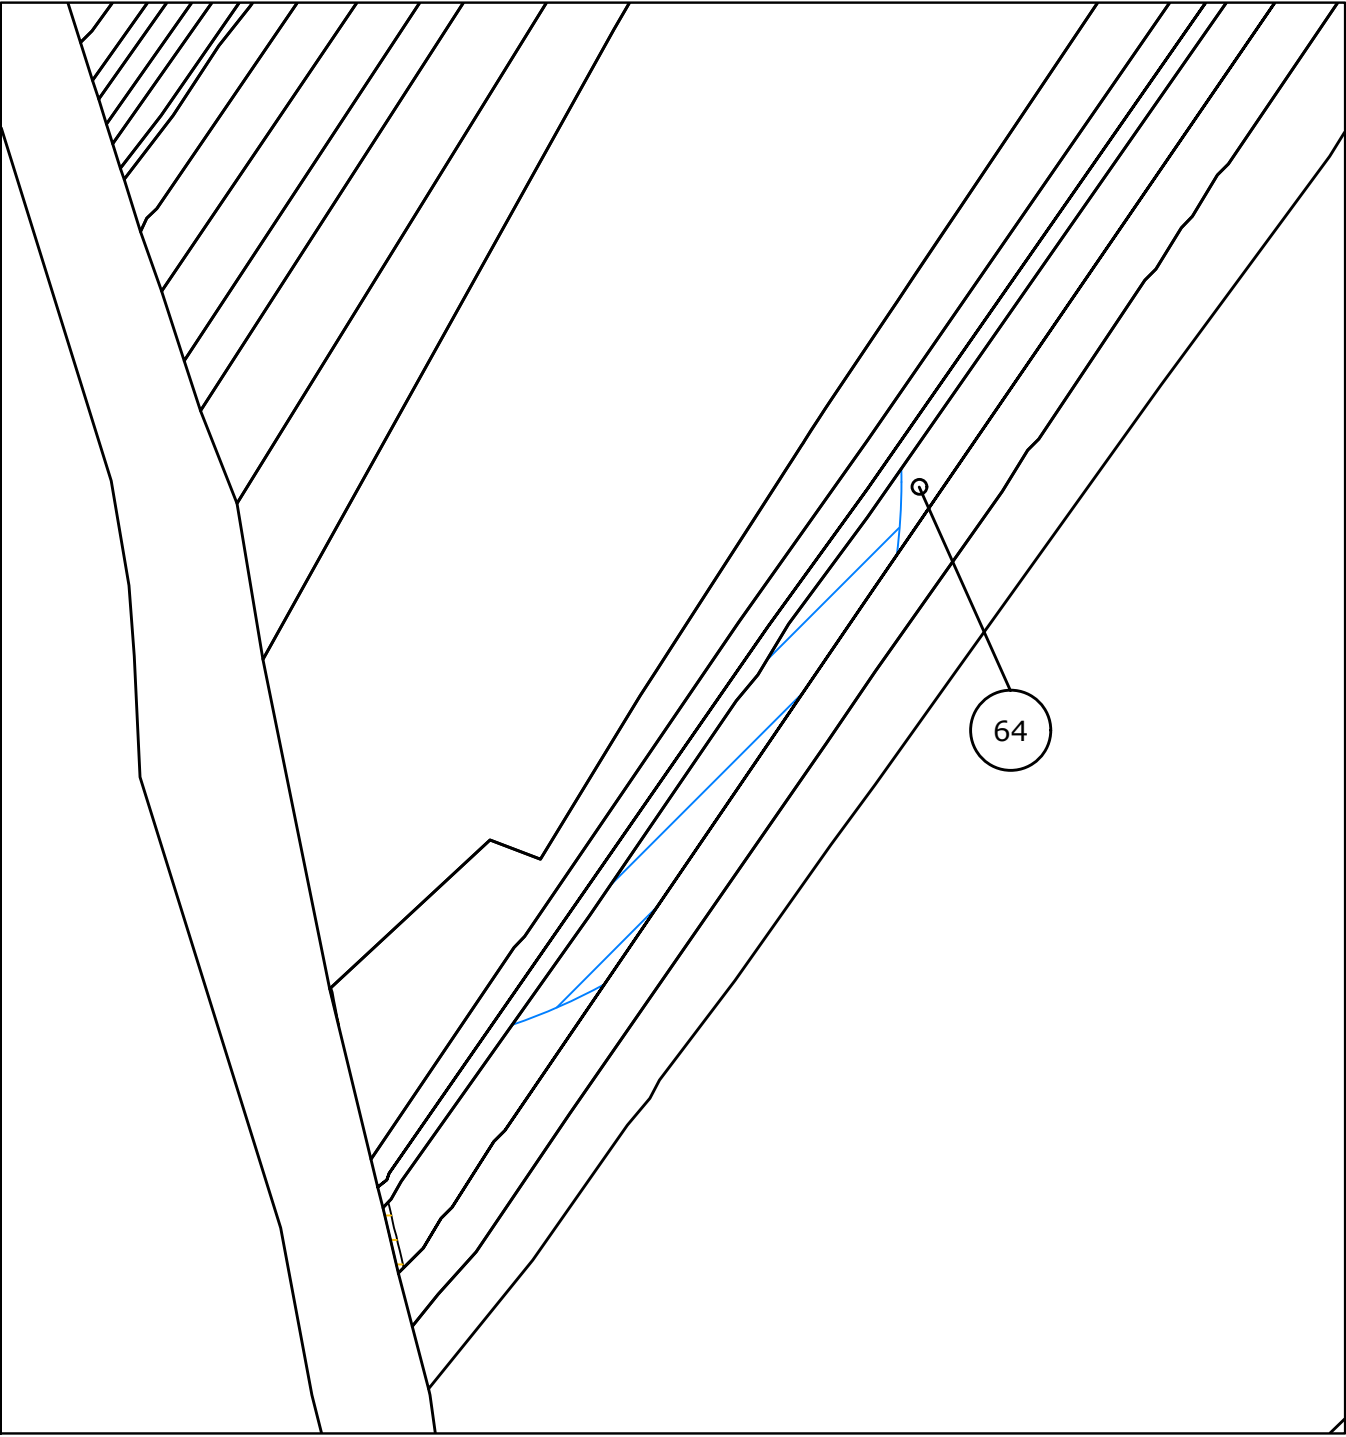


LEYENDA					
	AFECCIÓN CIMENTACIÓN		AFECCIÓN VUELO AEROGENERADORES		AFECCIÓN VIAL - SERVIDUMBRE DE VUELO
	AFECCIÓN PLATAFORMA		AFECCIÓN VIAL		AFECCIÓN VIAL, ZANJA Y SERVIDUMBRE DE VUELO AERO
	AFECCIÓN SUBESTACIÓN		AFECCIÓN TORRE METEOROLÓGICA		PERÍMETRO FINCA
	AFECCIÓN OCUPACIÓN TEMPORAL		AFECCIÓN VIAL - ZANJA		NÚMERO DE PARCELA

PETICIONARIO 			FECHA	NOMBRE	
			PROYECTADO	Marzo-2026	NORVENTO
			DIBUJADO	Marzo-2026	NORVENTO
			COMPROBADO	Marzo-2026	Fdez. Castro
INSTALACIÓN PARQUE EÓLICO OLERÓN (Términos Municipales de Rois y Brión)		EL INGENIERO INDUSTRIAL DEL ICAI			
		 PABLO FERNÁNDEZ CASTRO (Col. 985/201)			
TÍTULO AFECCIONES INDIVIDUALES PARCELA Nº 64	ESCALAS:		CÓDIGO		
	1:1.000		I1102-52-01-PL		
	PLANO Nº 01	Ver./Rev. 01.00	HOJA 1 de 1		

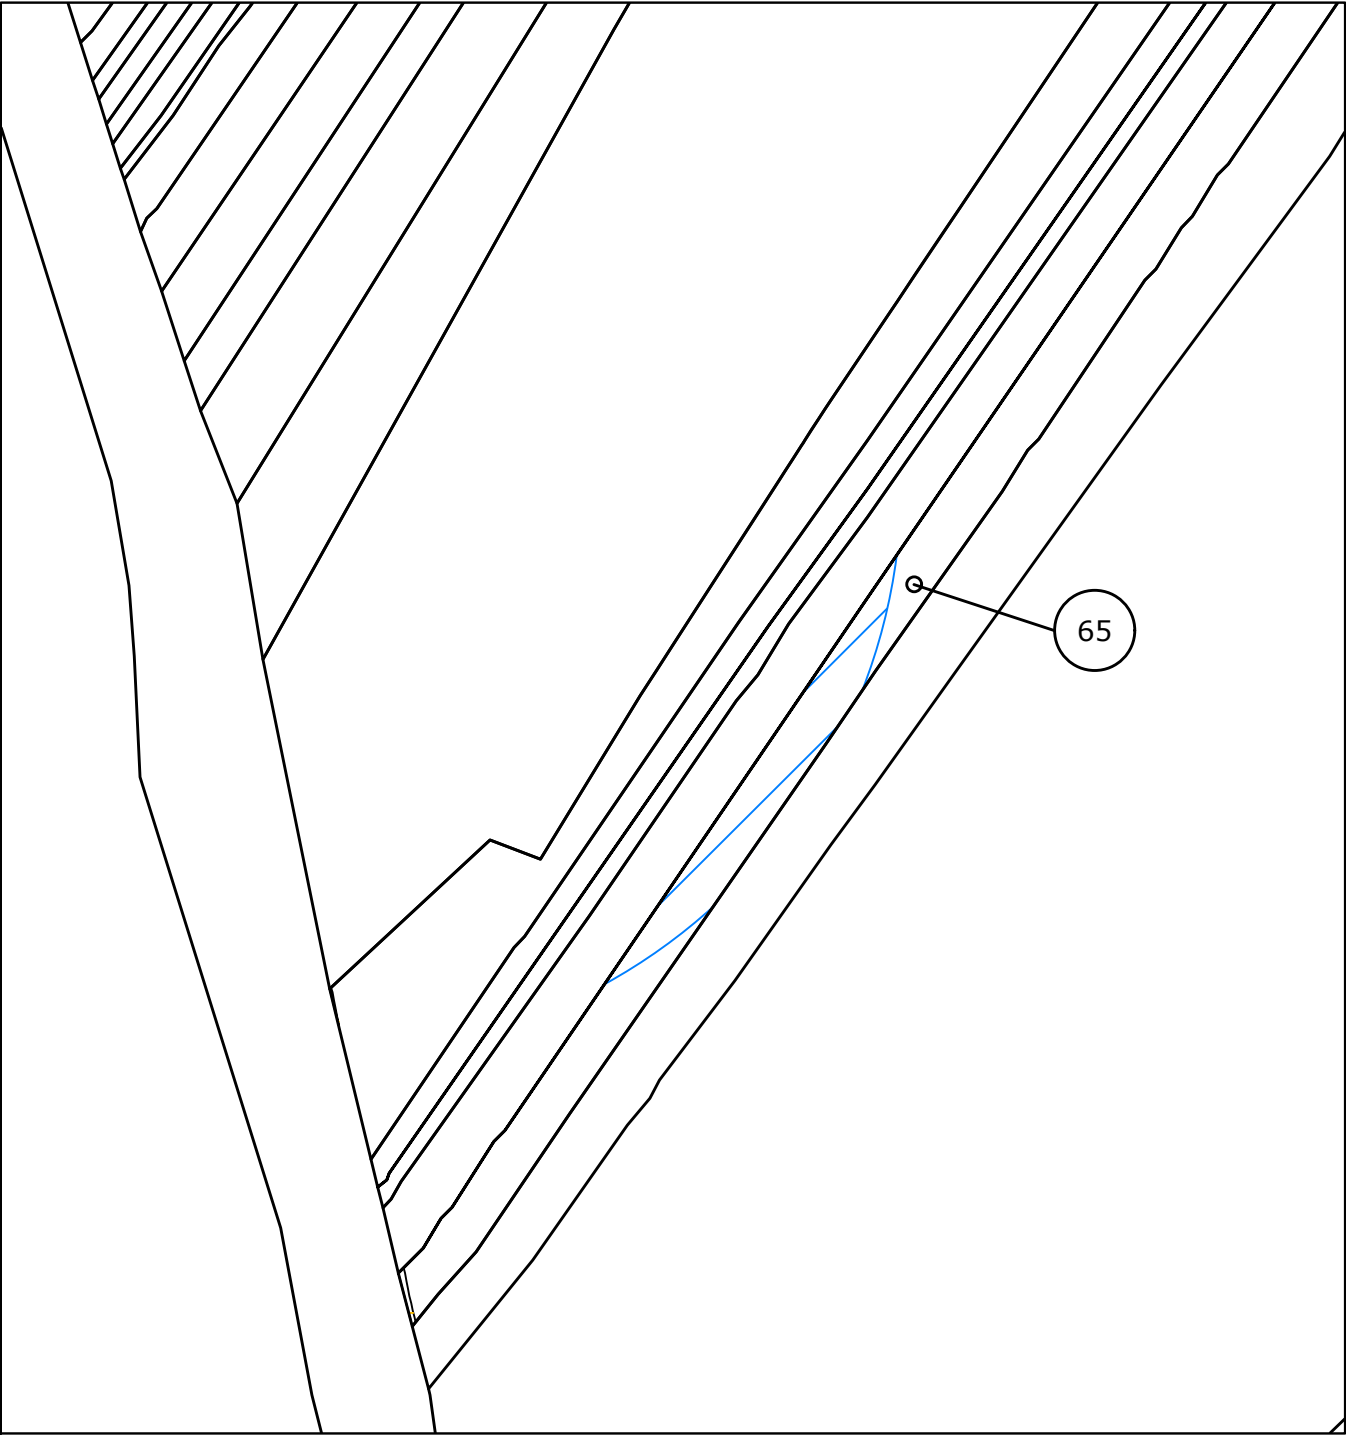


LEYENDA					
	AFECCIÓN CIMENTACIÓN		AFECCIÓN VUELO AEROGENERADORES		AFECCIÓN VIAL - SERVIDUMBRE DE VUELO
	AFECCIÓN PLATAFORMA		AFECCIÓN VIAL		AFECCIÓN VIAL, ZANJA Y SERVIDUMBRE DE VUELO AERO
	AFECCIÓN SUBESTACIÓN		AFECCIÓN TORRE METEOROLÓGICA		PERÍMETRO FINCA
	AFECCIÓN OCUPACIÓN TEMPORAL		AFECCIÓN VIAL - ZANJA		NÚMERO DE PARCELA

PETICIONARIO 			FECHA	NOMBRE	
			PROYECTADO	Marzo-2026	NORVENTO
			DIBUJADO	Marzo-2026	NORVENTO
			COMPROBADO	Marzo-2026	Fdez. Castro
INSTALACIÓN PARQUE EÓLICO OLERÓN (Términos Municipales de Rois y Brión)		EL INGENIERO INDUSTRIAL DEL ICAI			
		 PABLO FERNÁNDEZ CASTRO (Col. 985/201)			
TÍTULO AFECCIONES INDIVIDUALES PARCELA Nº 65	ESCALAS:		CÓDIGO		
	1:1.000		I1102-52-01-PL		
	PLANO Nº 01	Ver./Rev. 01.00	HOJA 1 de 1		

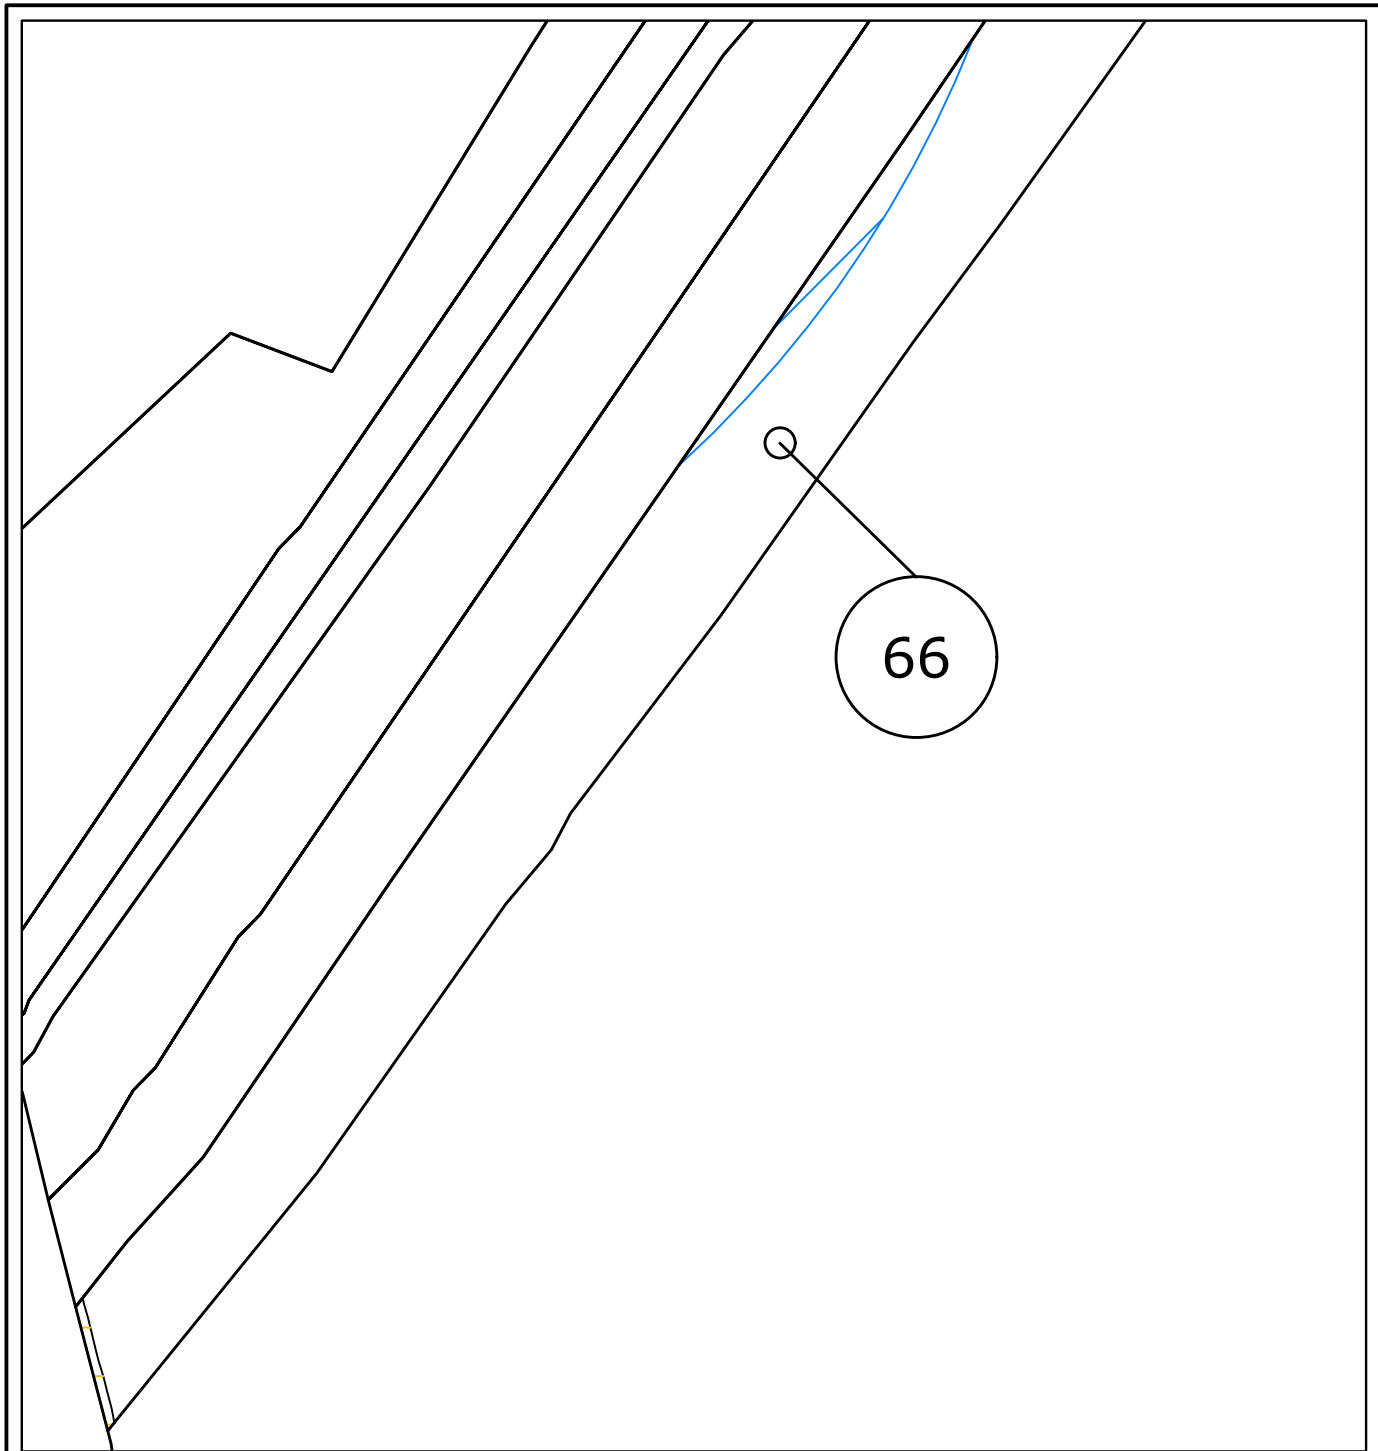

LEYENDA		
AFECCIÓN CIMENTACIÓN	AFECCIÓN VUELO AEROGENERADORES	AFECCIÓN VIAL - SERVIDUMBRE DE VUELO
AFECCIÓN PLATAFORMA	AFECCIÓN VIAL	AFECCIÓN VIAL, ZANJA Y SERVIDUMBRE DE VUELO AERO
AFECCIÓN SUBESTACIÓN	AFECCIÓN TORRE METEOROLÓGICA	PERÍMETRO FINCA
AFECCIÓN OCUPACIÓN TEMPORAL	AFECCIÓN VIAL - ZANJA	NÚMERO DE PARCELA

PETICIONARIO <
--

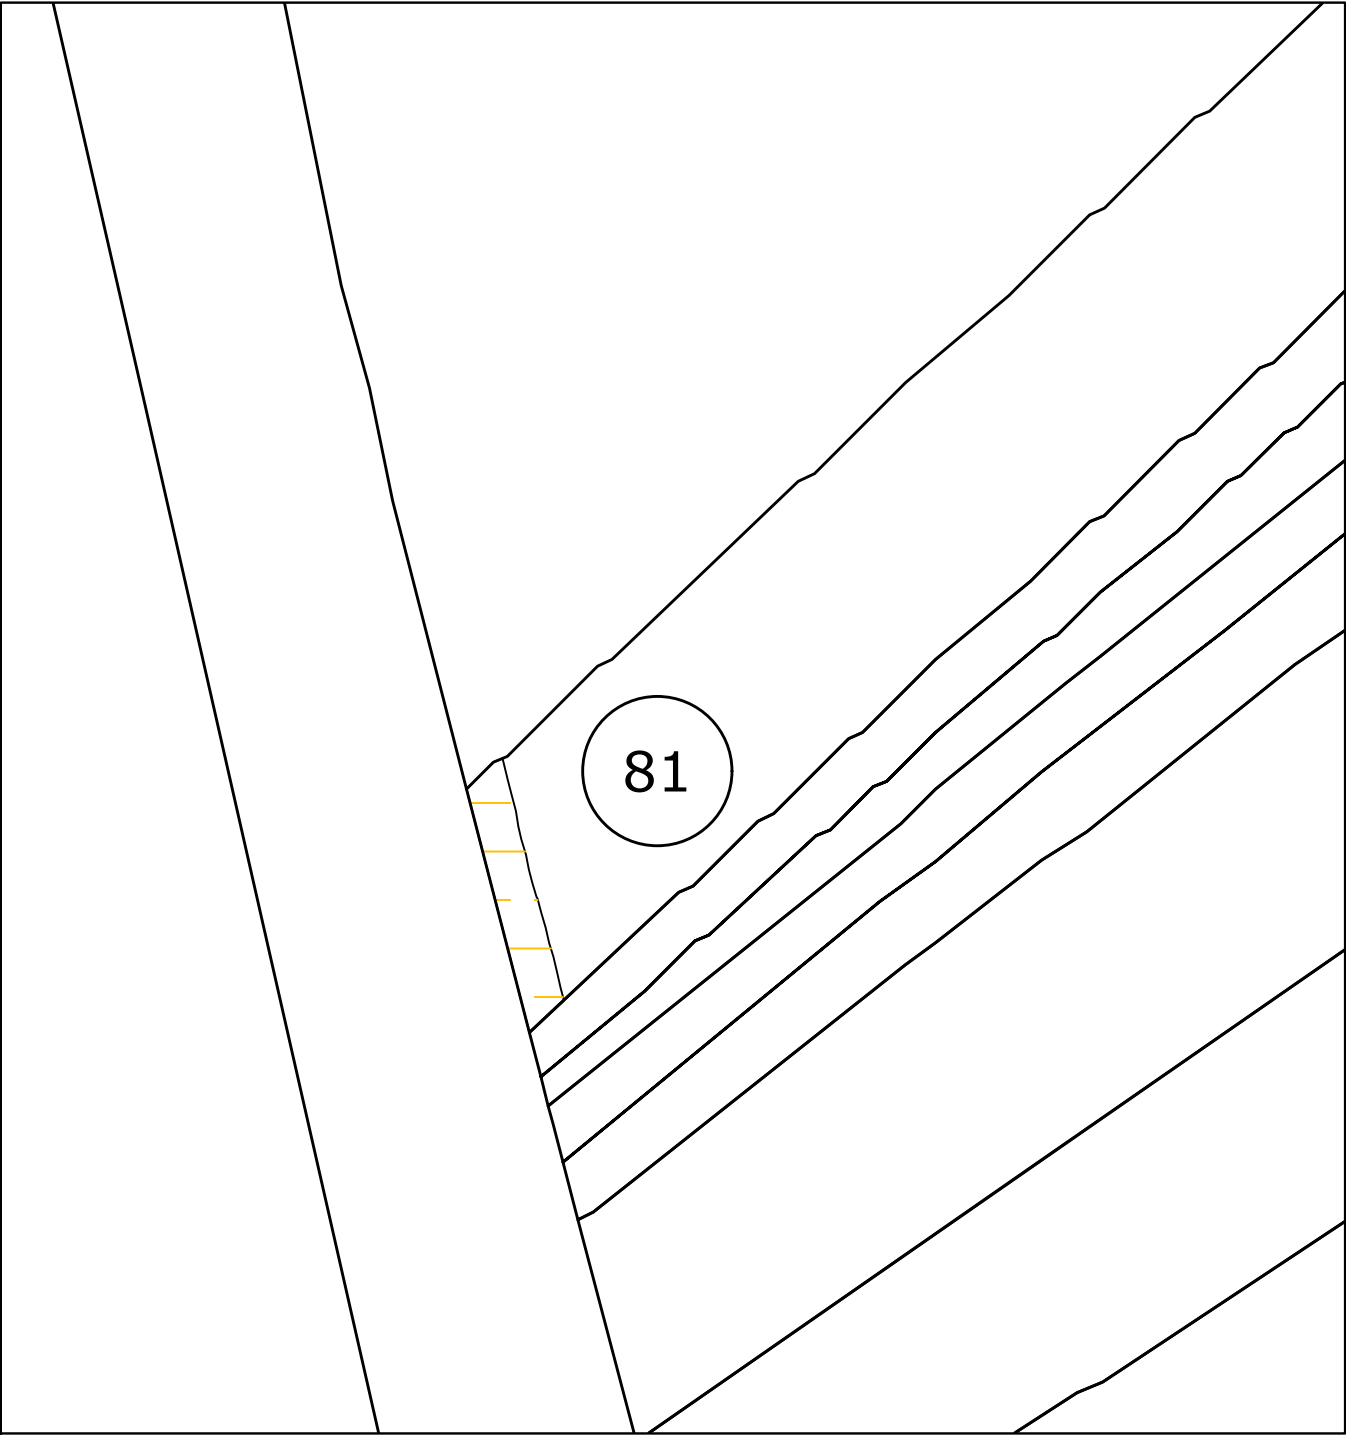

81

LEYENDA

 AFECCIÓN CIMENTACIÓN

 AFECCIÓN PLATAFORMA

 AFECCIÓN SUBESTACIÓN

 AFECCIÓN OCUPACIÓN TEMPORAL

 AFECCIÓN VUELO AEROGENERADORES

 AFECCIÓN VIAL

 AFECCIÓN TORRE METEOROLÓGICA

 AFECCIÓN VIAL - ZANJA


 AFECCIÓN VIAL - SERVIDUMBRE DE VUELO

 AFECCIÓN VIAL, ZANJA Y SERVIDUMBRE DE VUELO AERO

 PERÍMETRO FINCA


 NÚMERO DE PARCELA

PETICIONARIO 			FECHA	NOMBRE
		PROYECTADO	Marzo-2026	NORVENTO
		DIBUJADO	Marzo-2026	NORVENTO
		COMPROBADO	Marzo-2026	Fdez. Castro
INSTALACIÓN PARQUE EÓLICO OLERÓN (Términos Municipales de Rois y Brión)		EL INGENIERO INDUSTRIAL DEL ICAI		
		 PABLO FERNÁNDEZ CASTRO (Col. 985/201)		
TÍTULO AFECCIONES INDIVIDUALES PARCELA Nº 81	ESCALAS:		CÓDIGO	
	1:500		I1102-52-01-PL	
	PLANO Nº 01	Ver./Rev. 01.00	HOJA 1 de 1	

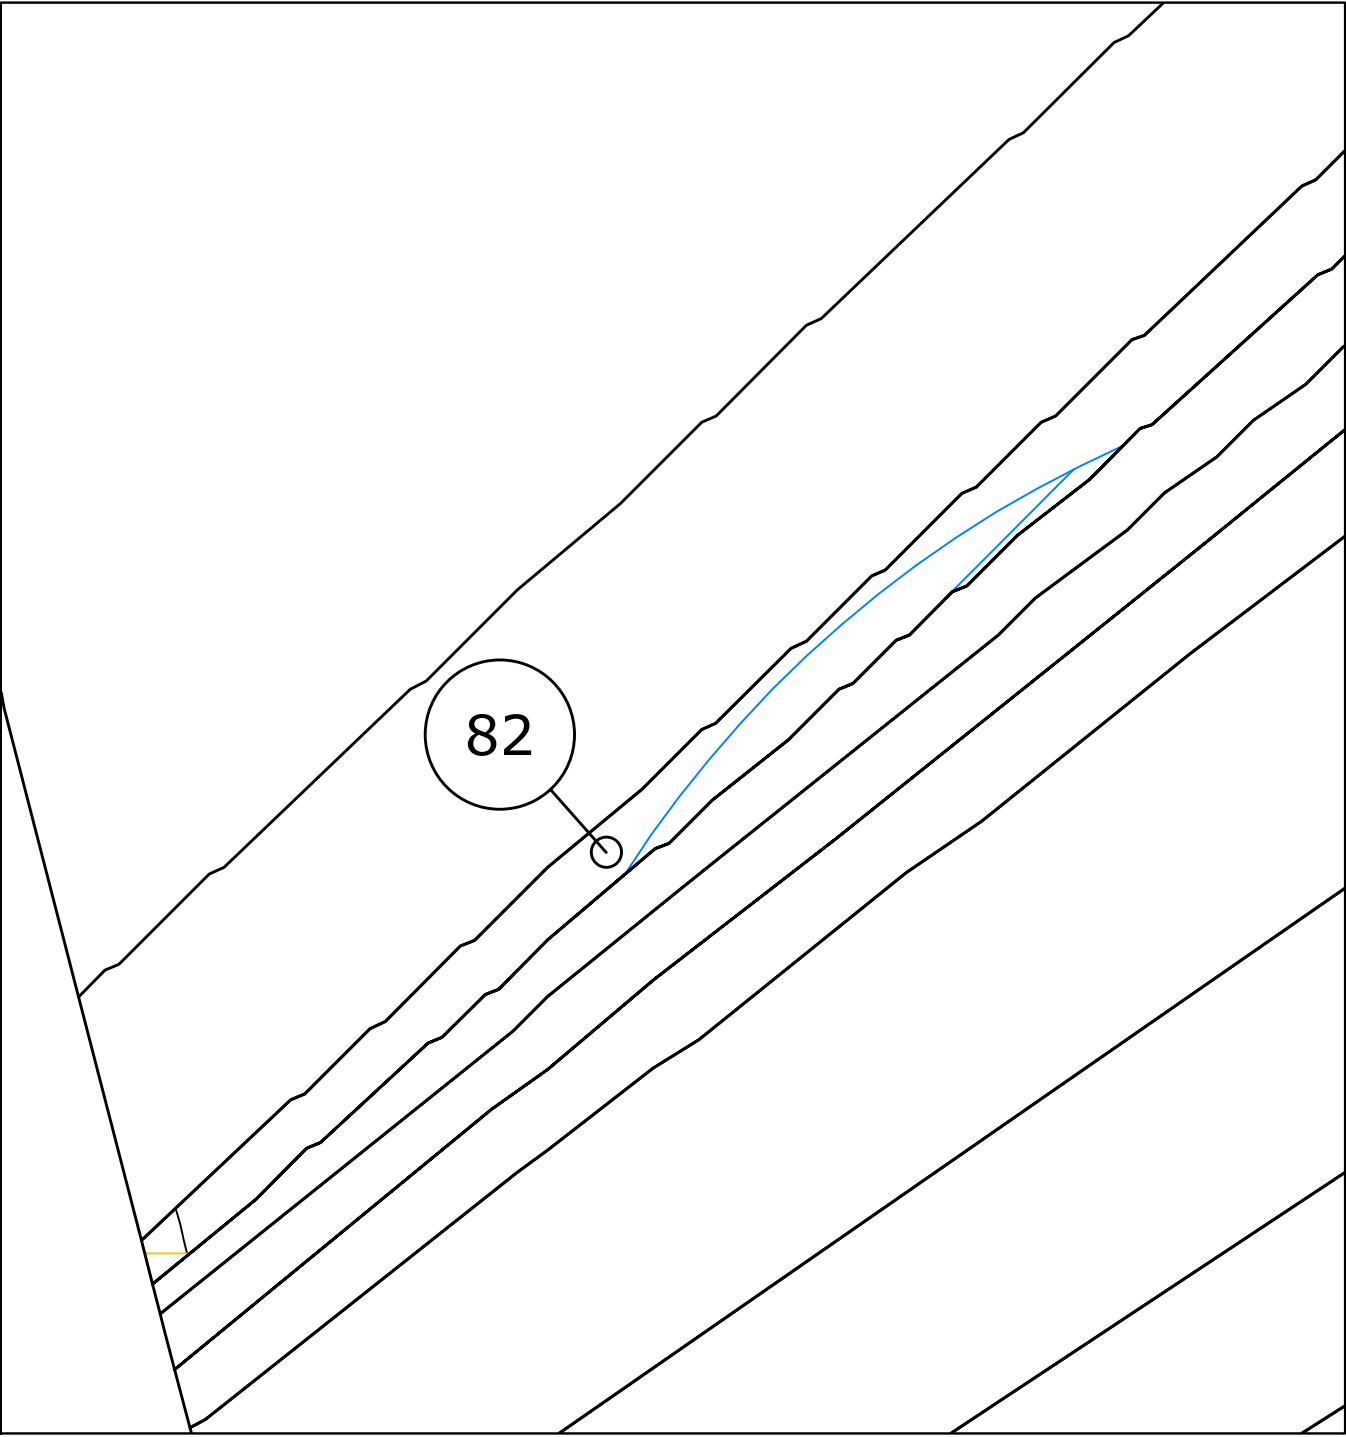


LEYENDA					
	AFECCIÓN CIMENTACIÓN		AFECCIÓN VUELO AEROGENERADORES		AFECCIÓN VIAL - SERVIDUMBRE DE VUELO
	AFECCIÓN PLATAFORMA		AFECCIÓN VIAL		AFECCIÓN VIAL, ZANJA Y SERVIDUMBRE DE VUELO AERO
	AFECCIÓN SUBESTACIÓN		AFECCIÓN TORRE METEOROLÓGICA		PERÍMETRO FINCA
	AFECCIÓN OCUPACIÓN TEMPORAL		AFECCIÓN VIAL - ZANJA		NÚMERO DE PARCELA


PETICIONARIO 			FECHA	NOMBRE	
			PROYECTADO	Marzo-2026	NORVENTO
			DIBUJADO	Marzo-2026	NORVENTO
			COMPROBADO	Marzo-2026	Fdez. Castro
INSTALACIÓN PARQUE EÓLICO OLERÓN (Términos Municipales de Rois y Brión)		EL INGENIERO INDUSTRIAL DEL ICAI			
		 PABLO FERNÁNDEZ CASTRO (Col. 985/201)			
TÍTULO AFECCIONES INDIVIDUALES PARCELA Nº 82	ESCALAS:		CÓDIGO		
	1:500		I1102-52-01-PL		
	PLANO Nº 01	Ver./Rev. 01.00	HOJA 1 de 1		

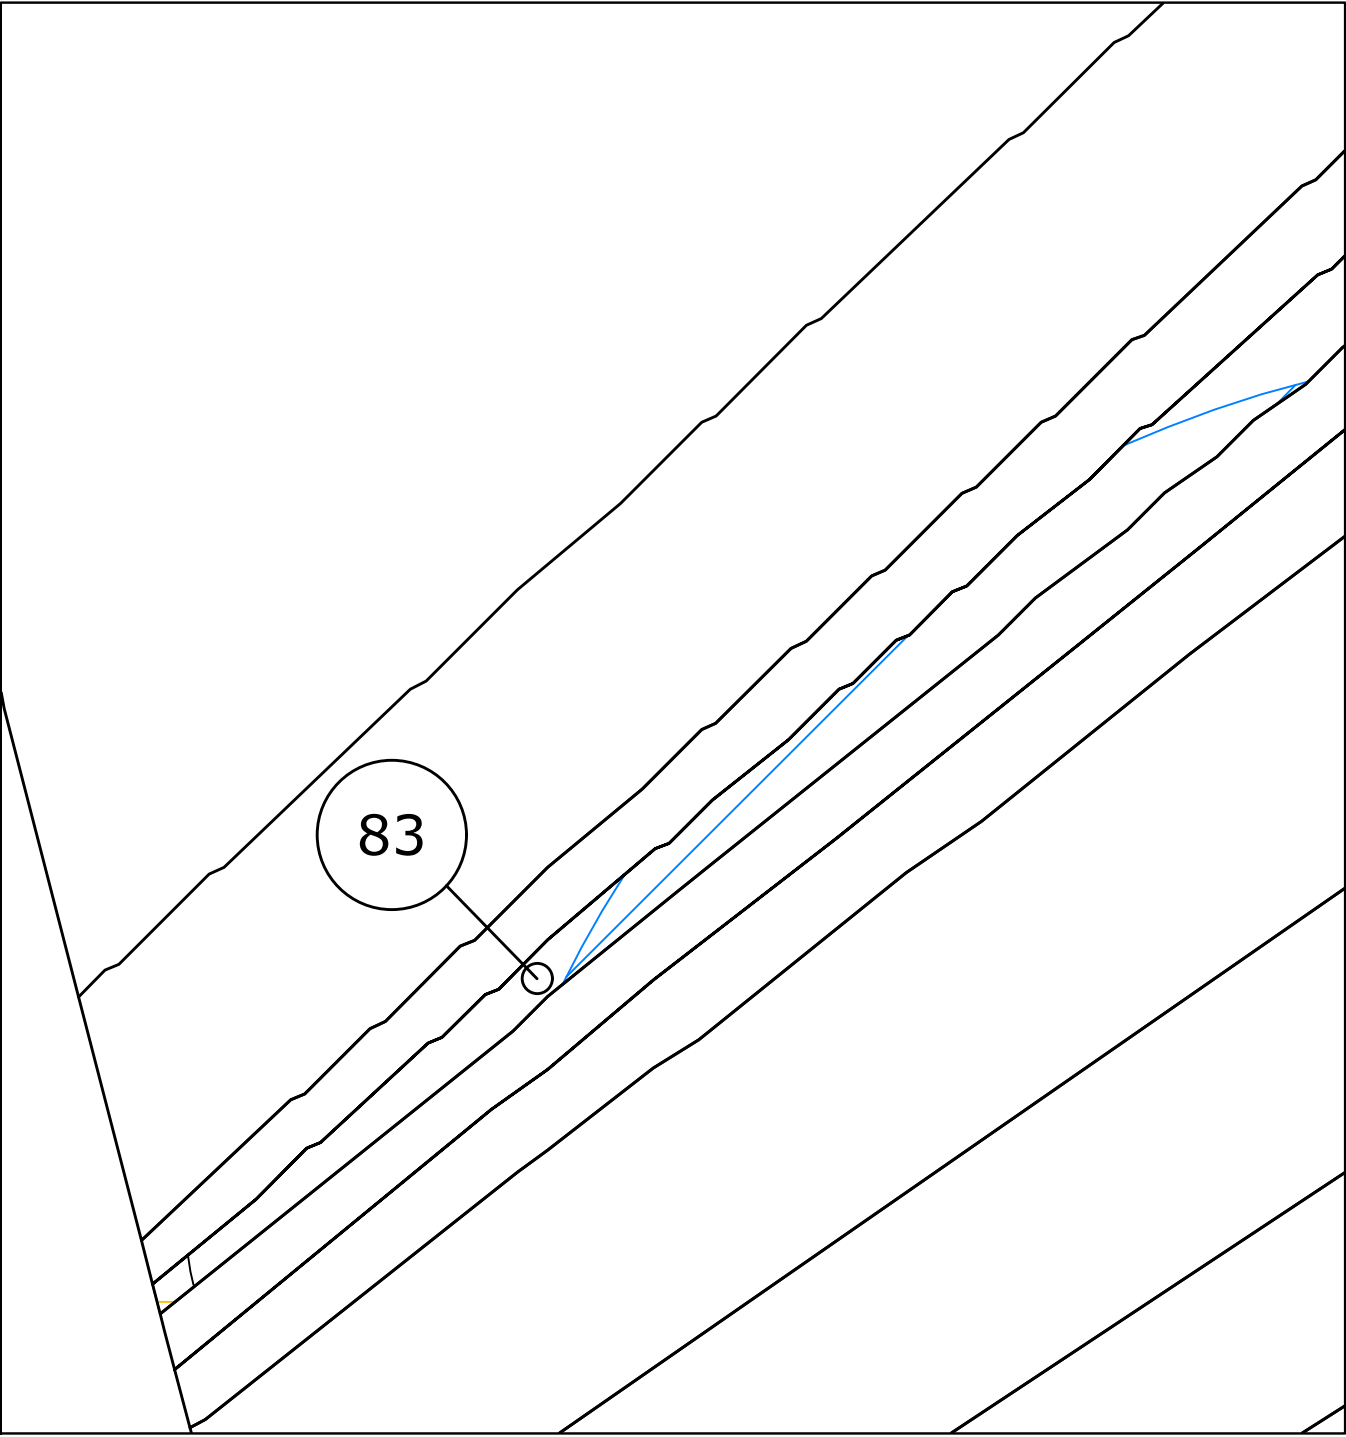

LEYENDA					
	AFECCIÓN CIMENTACIÓN		AFECCIÓN VUELO AEROGENERADORES		AFECCIÓN VIAL - SERVIDUMBRE DE VUELO
	AFECCIÓN PLATAFORMA		AFECCIÓN VIAL		AFECCIÓN VIAL, ZANJA Y SERVIDUMBRE DE VUELO AERO
	AFECCIÓN SUBESTACIÓN		AFECCIÓN TORRE METEOROLÓGICA		PERÍMETRO FINCA
	AFECCIÓN OCUPACIÓN TEMPORAL		AFECCIÓN VIAL - ZANJA		NÚMERO DE PARCELA


PETICIONARIO 			FECHA	NOMBRE	
			PROYECTADO	Marzo-2026	NORVENTO
			DIBUJADO	Marzo-2026	NORVENTO
			COMPROBADO	Marzo-2026	Fdez. Castro
INSTALACIÓN PARQUE EÓLICO OLERÓN (Términos Municipales de Rois y Brión)		EL INGENIERO INDUSTRIAL DEL ICAI			
		 PABLO FERNÁNDEZ CASTRO (Col. 985/201)			
TÍTULO AFECCIONES INDIVIDUALES PARCELA Nº 83	ESCALAS:		CÓDIGO		
	1:500		I1102-52-01-PL		
	PLANO Nº 01	Ver./Rev. 01.00	HOJA 1 de 1		

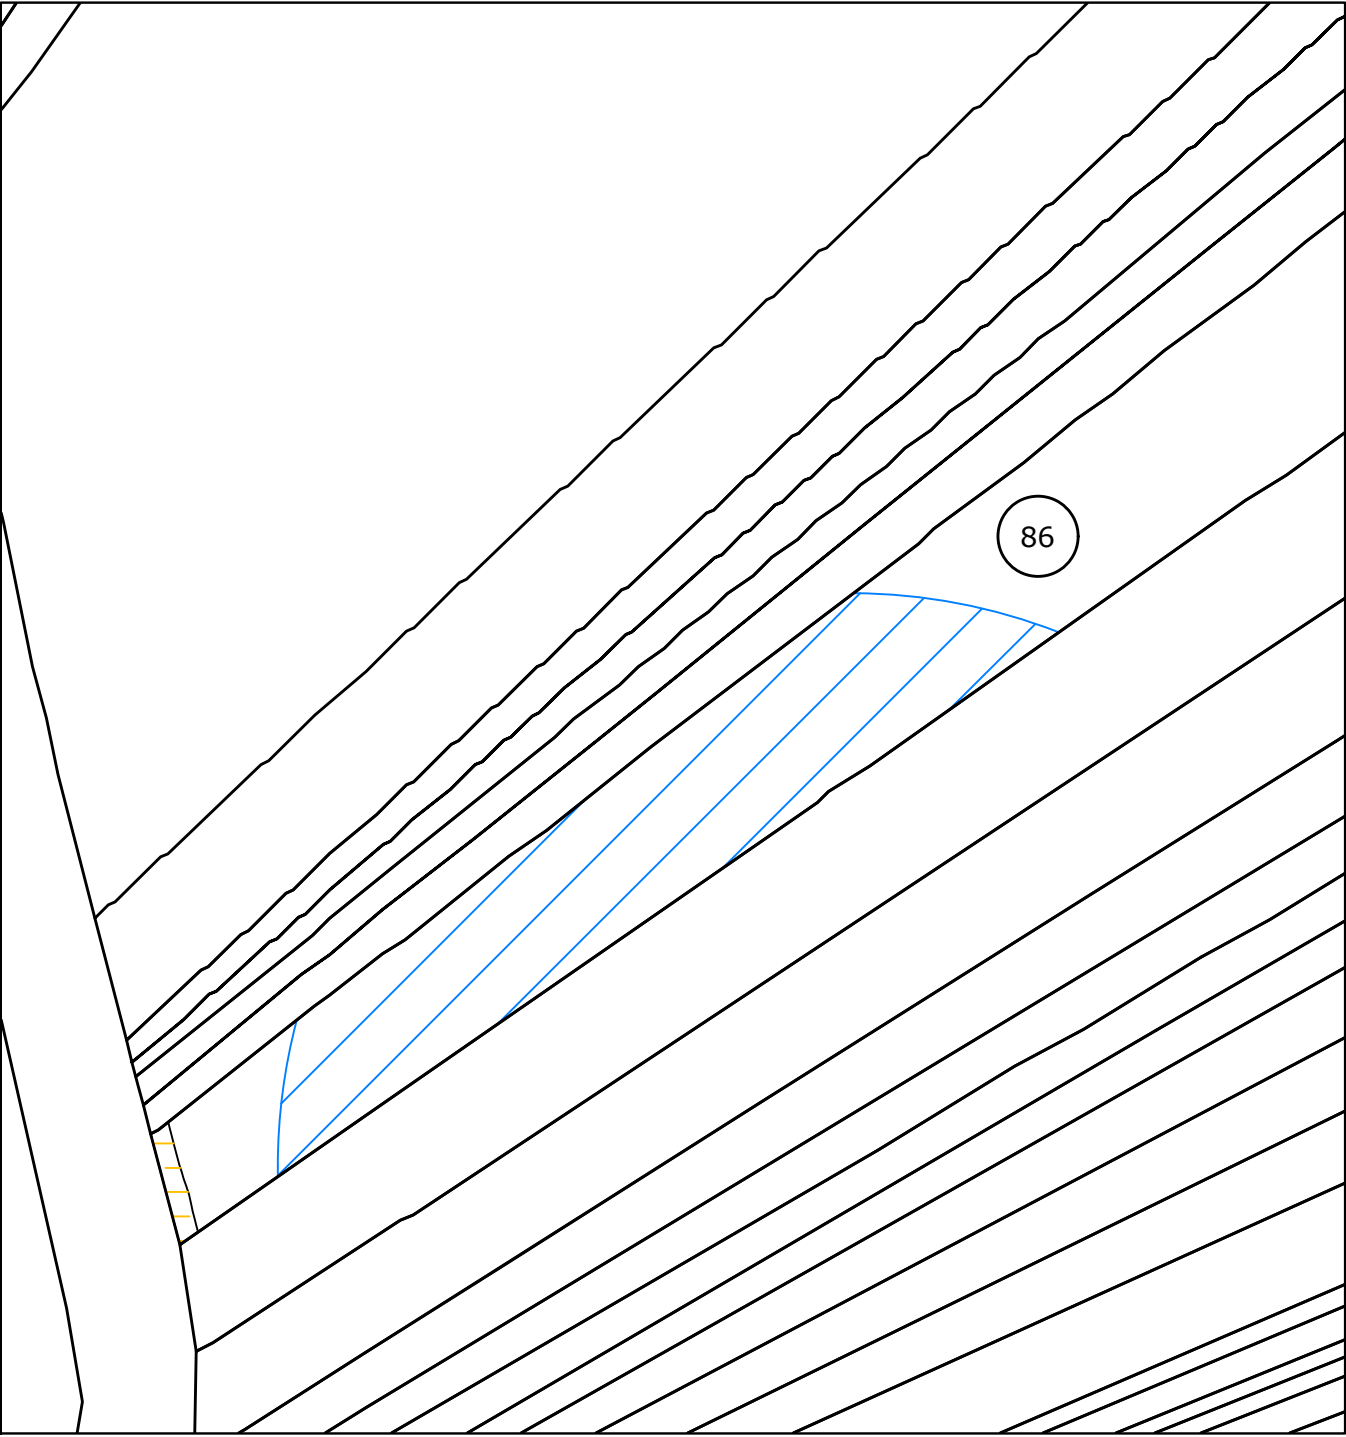														
LEYENDA <table><tr><td> AFECCIÓN CIMENTACIÓN</td><td> AFECCIÓN VUELO AEROGENERADORES</td><td> AFECCIÓN VIAL - SERVIDUMBRE DE VUELO</td></tr><tr><td> AFECCIÓN PLATAFORMA</td><td> AFECCIÓN VIAL</td><td> AFECCIÓN VIAL, ZANJA Y SERVIDUMBRE DE VUELO AERO</td></tr><tr><td> AFECCIÓN SUBESTACIÓN</td><td> AFECCIÓN TORRE METEOROLÓGICA</td><td> PERÍMETRO FINCA</td></tr><tr><td> AFECCIÓN OCUPACIÓN TEMPORAL</td><td> AFECCIÓN VIAL - ZANJA</td><td> NÚMERO DE PARCELA</td></tr></table>			 AFECCIÓN CIMENTACIÓN	 AFECCIÓN VUELO AEROGENERADORES	 AFECCIÓN VIAL - SERVIDUMBRE DE VUELO	 AFECCIÓN PLATAFORMA	 AFECCIÓN VIAL	 AFECCIÓN VIAL, ZANJA Y SERVIDUMBRE DE VUELO AERO	 AFECCIÓN SUBESTACIÓN	 AFECCIÓN TORRE METEOROLÓGICA	 PERÍMETRO FINCA	 AFECCIÓN OCUPACIÓN TEMPORAL	 AFECCIÓN VIAL - ZANJA	 NÚMERO DE PARCELA
 AFECCIÓN CIMENTACIÓN	 AFECCIÓN VUELO AEROGENERADORES	 AFECCIÓN VIAL - SERVIDUMBRE DE VUELO												
 AFECCIÓN PLATAFORMA	 AFECCIÓN VIAL	 AFECCIÓN VIAL, ZANJA Y SERVIDUMBRE DE VUELO AERO												
 AFECCIÓN SUBESTACIÓN	 AFECCIÓN TORRE METEOROLÓGICA	 PERÍMETRO FINCA												
 AFECCIÓN OCUPACIÓN TEMPORAL	 AFECCIÓN VIAL - ZANJA	 NÚMERO DE PARCELA												
PETICIONARIO 	<table><tr><td></td><td>FECHA</td><td>NOMBRE</td></tr><tr><td>PROYECTADO</td><td>Marzo-2026</td><td>NORVENTO</td></tr><tr><td>DIBUJADO</td><td>Marzo-2026</td><td>NORVENTO</td></tr><tr><td>COMPROBADO</td><td>Marzo-2026</td><td>Fdez. Castro</td></tr></table>		FECHA	NOMBRE	PROYECTADO	Marzo-2026	NORVENTO	DIBUJADO	Marzo-2026	NORVENTO	COMPROBADO	Marzo-2026	Fdez. Castro	
	FECHA	NOMBRE												
PROYECTADO	Marzo-2026	NORVENTO												
DIBUJADO	Marzo-2026	NORVENTO												
COMPROBADO	Marzo-2026	Fdez. Castro												
INSTALACIÓN PARQUE EÓLICO OLERÓN (Términos Municipales de Rois y Brión)	EL INGENIERO INDUSTRIAL DEL ICAI  PABLO FERNÁNDEZ CASTRO (Col. 985/201)													
TÍTULO AFECCIONES INDIVIDUALES PARCELA Nº 86	<table><tr><td>ESCALAS:</td><td colspan="2">CÓDIGO</td></tr><tr><td>1:1.000</td><td colspan="2">I1102-52-01-PL</td></tr><tr><td>PLANO Nº</td><td>Ver./Rev.</td><td>HOJA</td></tr><tr><td>01</td><td>01.00</td><td>1 de 1</td></tr></table>	ESCALAS:	CÓDIGO		1:1.000	I1102-52-01-PL		PLANO Nº	Ver./Rev.	HOJA	01	01.00	1 de 1	
ESCALAS:	CÓDIGO													
1:1.000	I1102-52-01-PL													
PLANO Nº	Ver./Rev.	HOJA												
01	01.00	1 de 1												

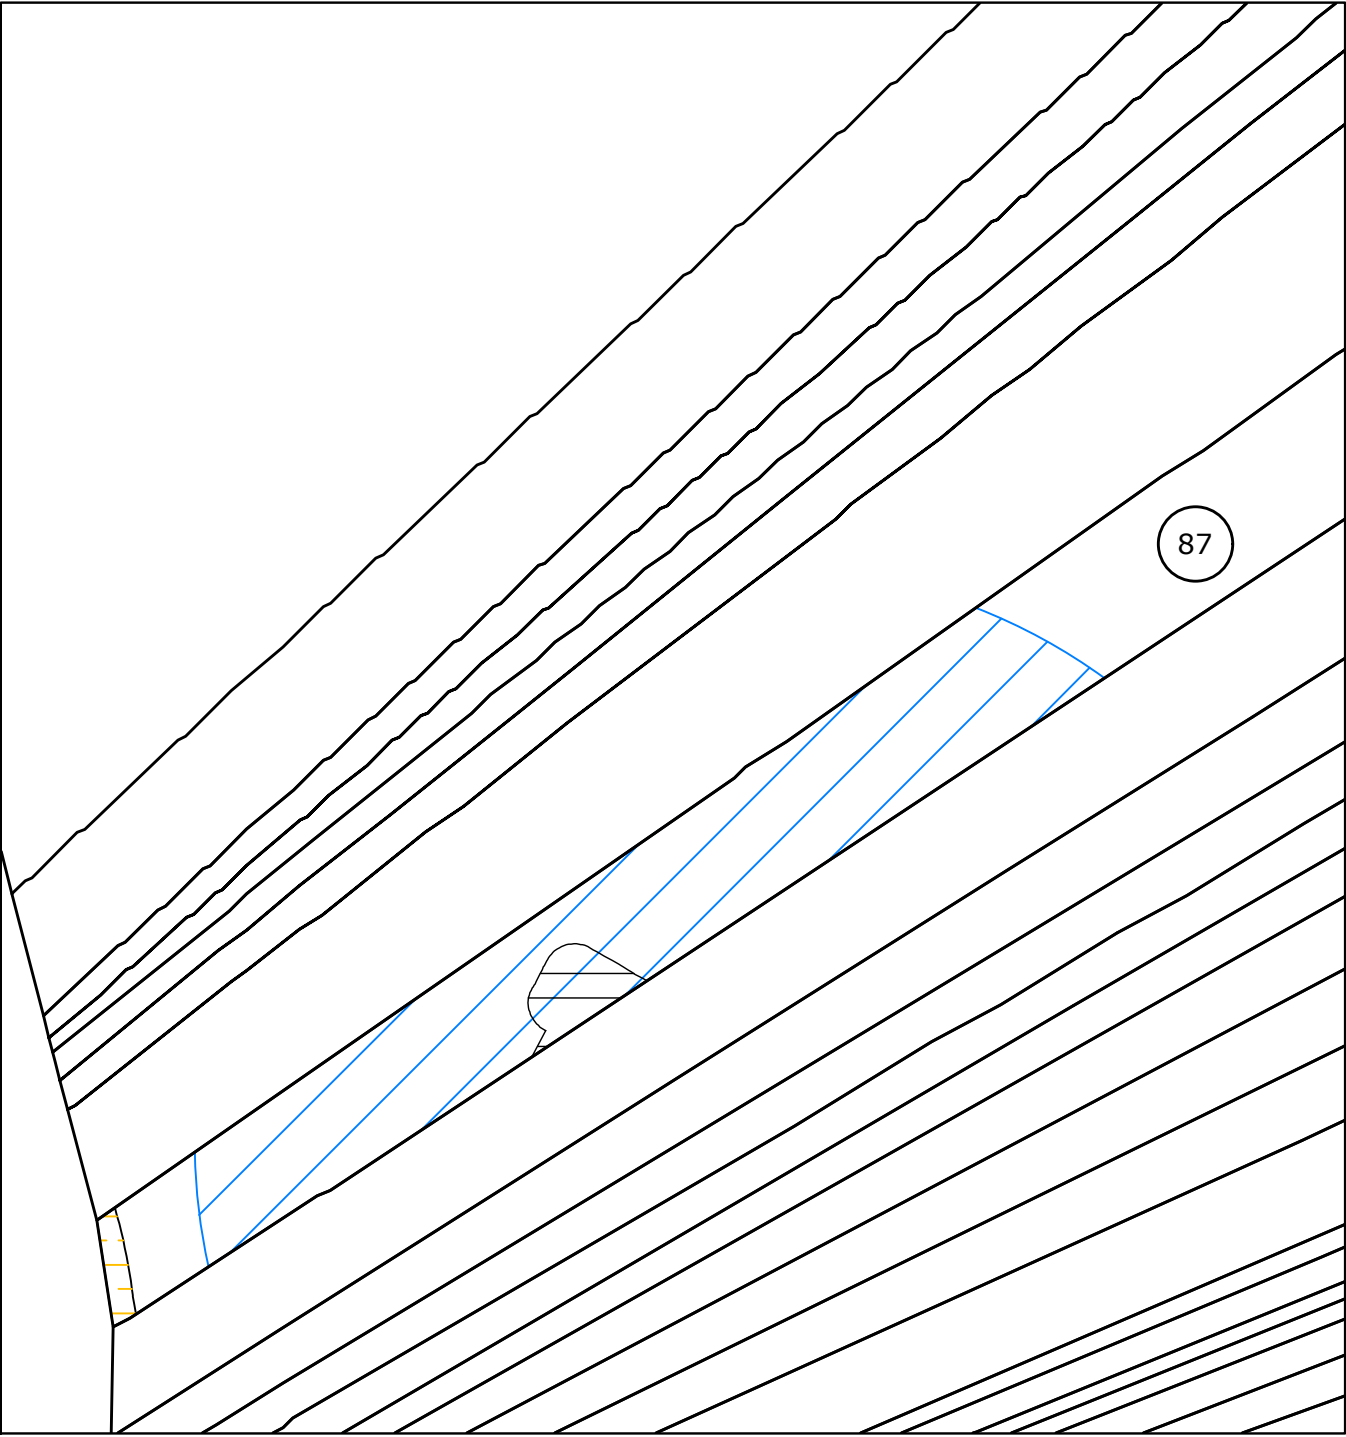

LEYENDA		
 AFECCIÓN CIMENTACIÓN	 AFECCIÓN VUELO AEROGENERADORES	 AFECCIÓN VIAL - SERVIDUMBRE DE VUELO
 AFECCIÓN PLATAFORMA	 AFECCIÓN VIAL	 AFECCIÓN VIAL, ZANJA Y SERVIDUMBRE DE VUELO AERO
 AFECCIÓN SUBESTACIÓN	 AFECCIÓN TORRE METEOROLÓGICA	 PERÍMETRO FINCA
 AFECCIÓN OCUPACIÓN TEMPORAL	 AFECCIÓN VIAL - ZANJA	 NÚMERO DE PARCELA

PETICIONARIO 			FECHA	NOMBRE	
			PROYECTADO	Marzo-2026	NORVENTO
			DIBUJADO	Marzo-2026	NORVENTO
			COMPROBADO	Marzo-2026	Fdez. Castro
INSTALACIÓN PARQUE EÓLICO OLERÓN (Términos Municipales de Rois y Brión)		EL INGENIERO INDUSTRIAL DEL ICAI			
		 PABLO FERNÁNDEZ CASTRO (Col. 985/201)			
TÍTULO AFECCIONES INDIVIDUALES PARCELA Nº 87	ESCALAS:		CÓDIGO		
	1:1.000		I1102-52-01-PL		
	PLANO Nº 01	Ver./Rev. 01.00	HOJA 1 de 1		

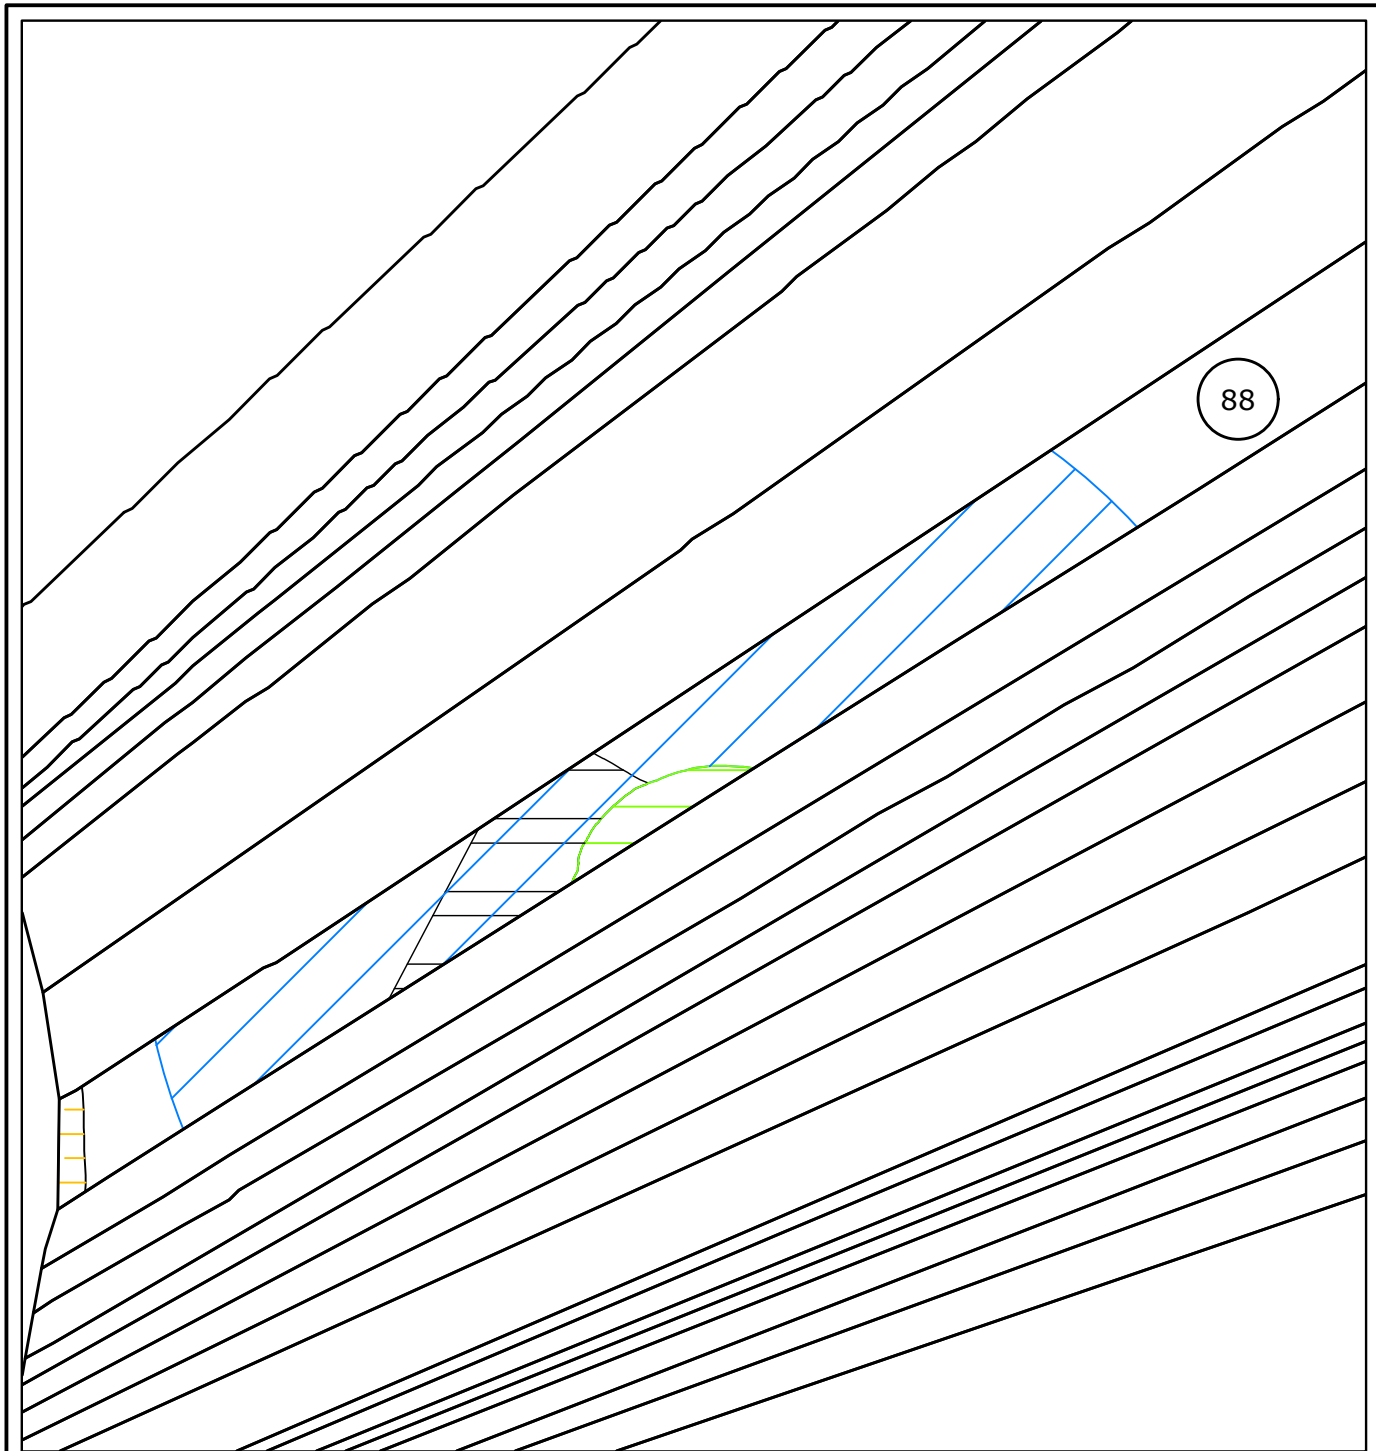


LEYENDA					
	AFECCIÓN CIMENTACIÓN		AFECCIÓN VUELO AEROGENERADORES		AFECCIÓN VIAL - SERVIDUMBRE DE VUELO
	AFECCIÓN PLATAFORMA		AFECCIÓN VIAL		AFECCIÓN VIAL, ZANJA Y SERVIDUMBRE DE VUELO AERO
	AFECCIÓN SUBESTACIÓN		AFECCIÓN TORRE METEOROLÓGICA		PERÍMETRO FINCA
	AFECCIÓN OCUPACIÓN TEMPORAL		AFECCIÓN VIAL - ZANJA		NÚMERO DE PARCELA

PETICIONARIO </
--




LEYENDA					
	AFECCIÓN CIMENTACIÓN		AFECCIÓN VUELO AEROGENERADORES		AFECCIÓN VIAL - SERVIDUMBRE DE VUELO
	AFECCIÓN PLATAFORMA		AFECCIÓN VIAL		AFECCIÓN VIAL, ZANJA Y SERVIDUMBRE DE VUELO AERO
	AFECCIÓN SUBESTACIÓN		AFECCIÓN TORRE METEOROLÓGICA		PERÍMETRO FINCA
	AFECCIÓN OCUPACIÓN TEMPORAL		AFECCIÓN VIAL - ZANJA		NÚMERO DE PARCELA

PETICIONARIO

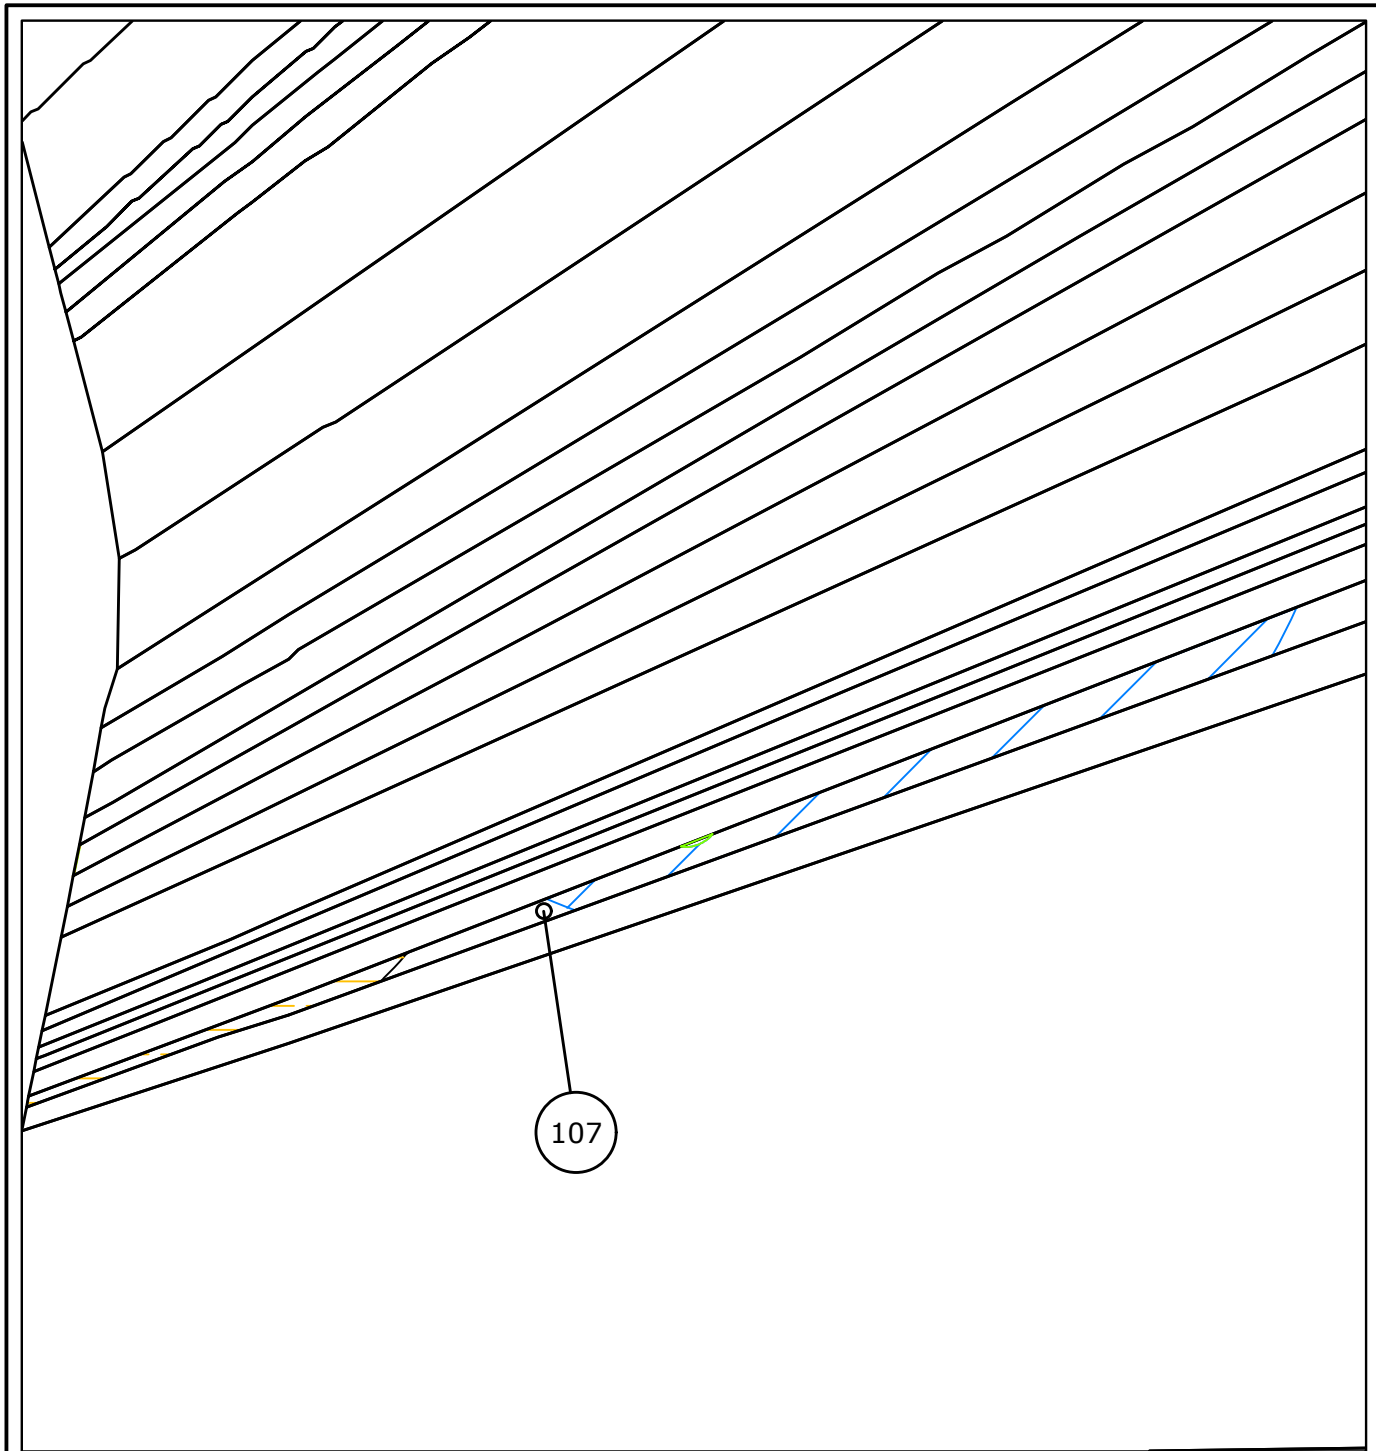


LEYENDA					
	AFECCIÓN CIMENTACIÓN		AFECCIÓN VUELO AEROGENERADORES		AFECCIÓN VIAL - SERVIDUMBRE DE VUELO
	AFECCIÓN PLATAFORMA		AFECCIÓN VIAL		AFECCIÓN VIAL, ZANJA Y SERVIDUMBRE DE VUELO AERO
	AFECCIÓN SUBESTACIÓN		AFECCIÓN TORRE METEOROLÓGICA		PERÍMETRO FINCA
	AFECCIÓN OCUPACIÓN TEMPORAL		AFECCIÓN VIAL - ZANJA		NÚMERO DE PARCELA

PETICIONARIO

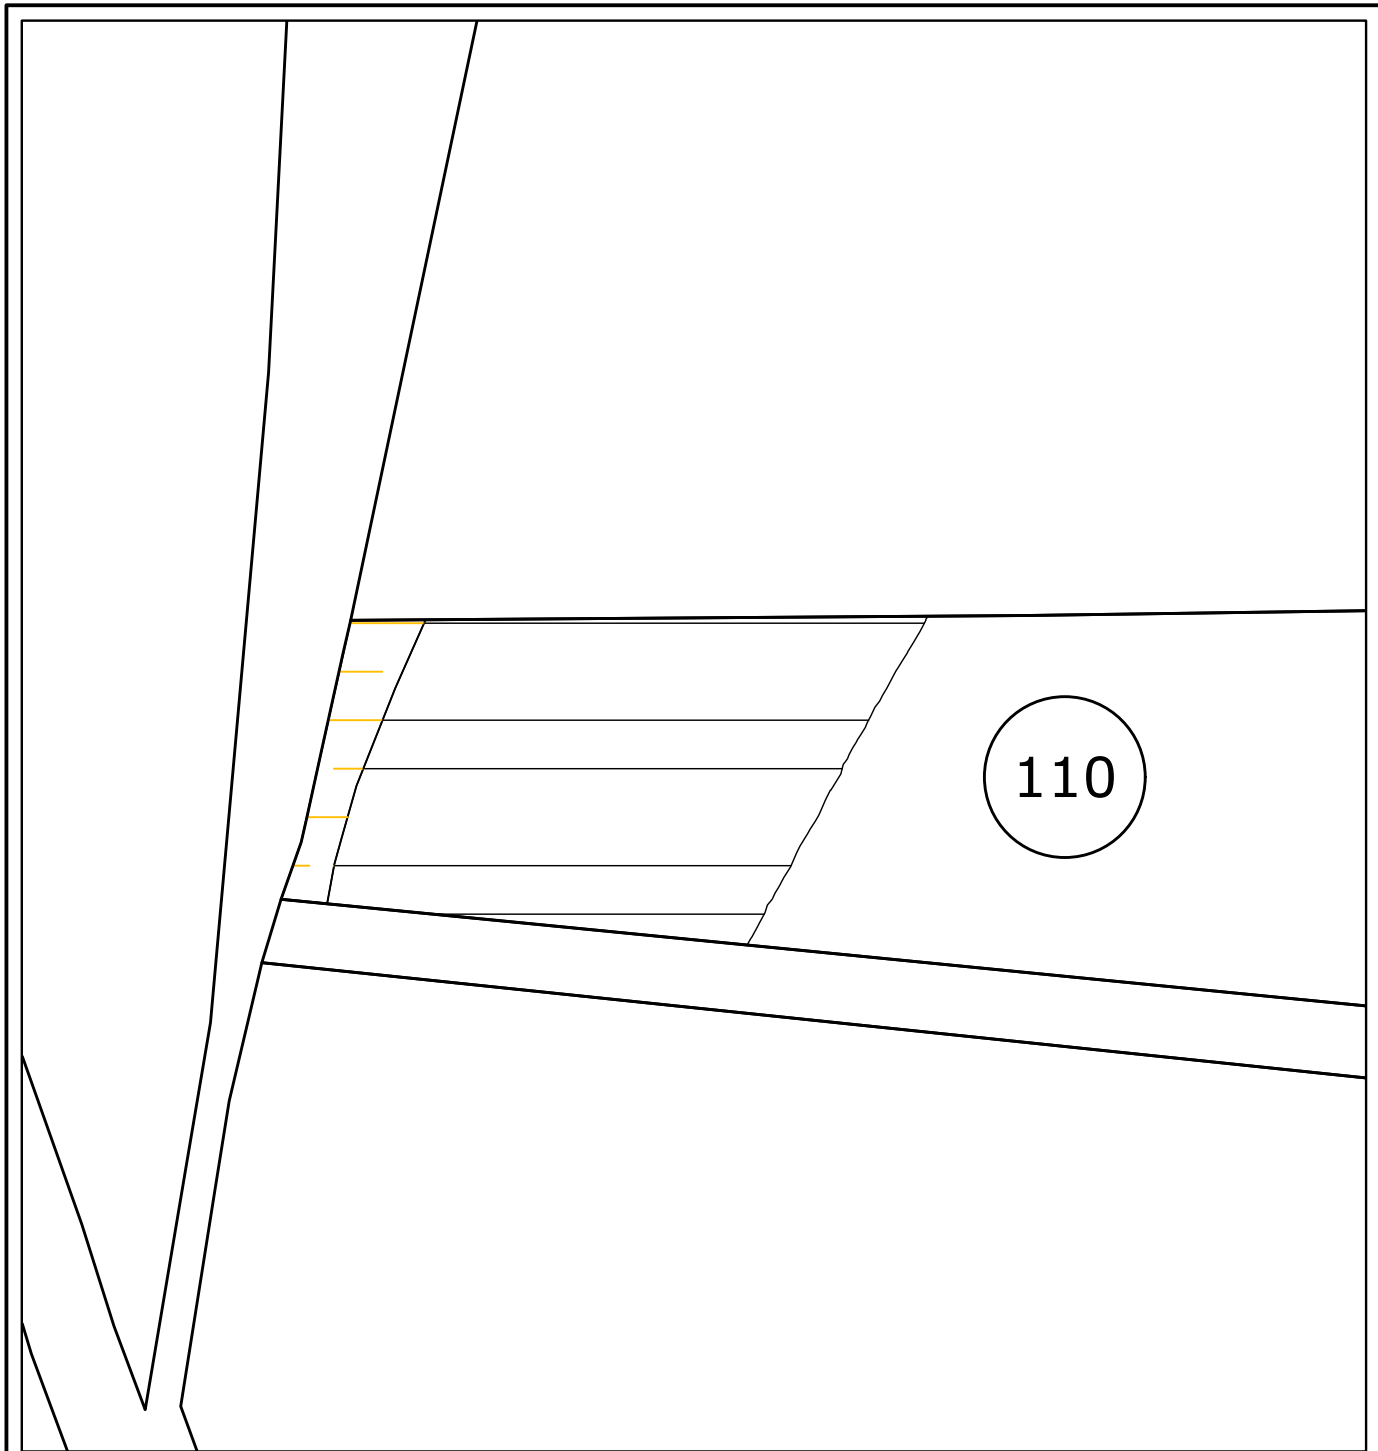


LEYENDA					
	AFECCIÓN CIMENTACIÓN		AFECCIÓN VUELO AEROGENERADORES		AFECCIÓN VIAL - SERVIDUMBRE DE VUELO
	AFECCIÓN PLATAFORMA		AFECCIÓN VIAL		AFECCIÓN VIAL, ZANJA Y SERVIDUMBRE DE VUELO AERO
	AFECCIÓN SUBESTACIÓN		AFECCIÓN TORRE METEOROLÓGICA		PERÍMETRO FINCA
	AFECCIÓN OCUPACIÓN TEMPORAL		AFECCIÓN VIAL - ZANJA		NÚMERO DE PARCELA

PETICIONARIO
--

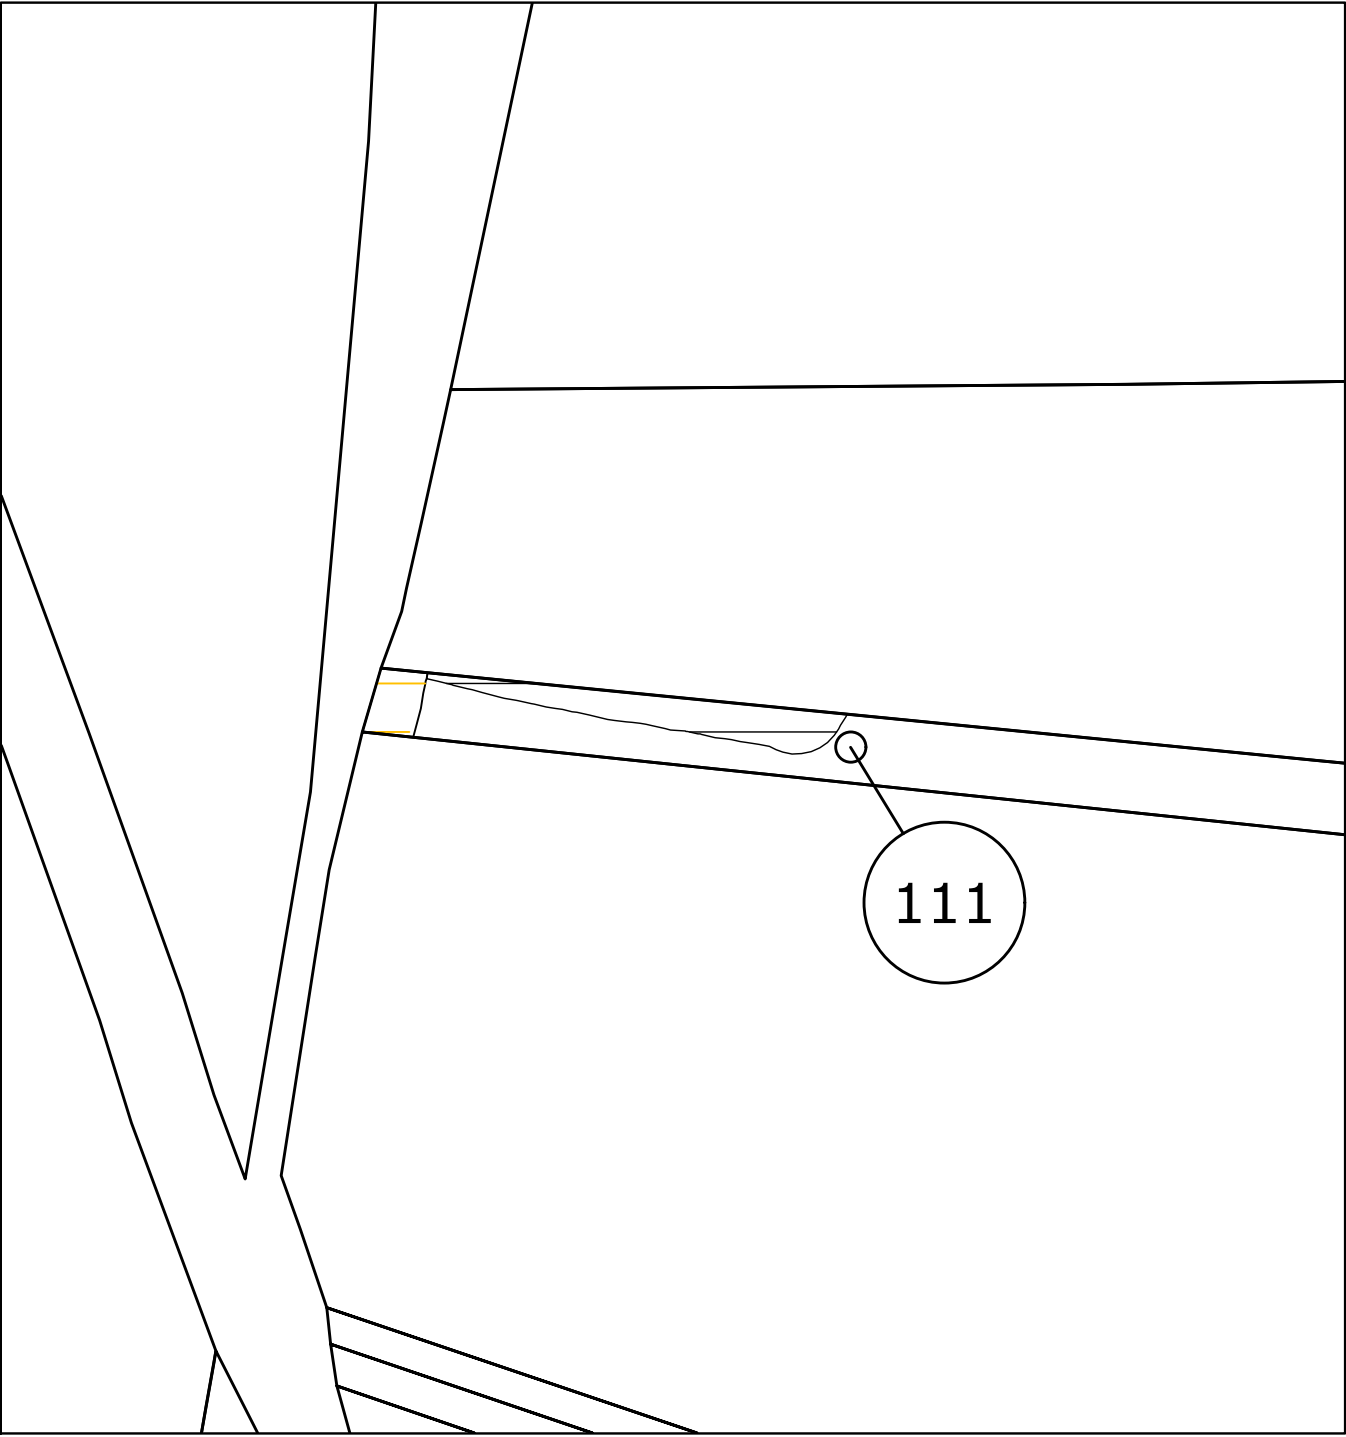

LEYENDA					
	AFECCIÓN CIMENTACIÓN		AFECCIÓN VUELO AEROGENERADORES		AFECCIÓN VIAL - SERVIDUMBRE DE VUELO
	AFECCIÓN PLATAFORMA		AFECCIÓN VIAL		AFECCIÓN VIAL, ZANJA Y SERVIDUMBRE DE VUELO AERO
	AFECCIÓN SUBESTACIÓN		AFECCIÓN TORRE METEOROLÓGICA		PERÍMETRO FINCA
	AFECCIÓN OCUPACIÓN TEMPORAL		AFECCIÓN VIAL - ZANJA		NÚMERO DE PARCELA

PETICIONARIO 			FECHA	NOMBRE	
			PROYECTADO	Marzo-2026	NORVENTO
			DIBUJADO	Marzo-2026	NORVENTO
			COMPROBADO	Marzo-2026	Fdez. Castro
INSTALACIÓN PARQUE EÓLICO OLERÓN (Términos Municipales de Rois y Brión)		EL INGENIERO INDUSTRIAL DEL ICAI			
		 PABLO FERNÁNDEZ CASTRO (Col. 985/201)			
TÍTULO AFECCIONES INDIVIDUALES PARCELA N° 111	ESCALAS:		CÓDIGO		
	1:1.000		I1102-52-01-PL		
	PLANO N° 01	Ver./Rev. 01.00	HOJA 1 de 1		

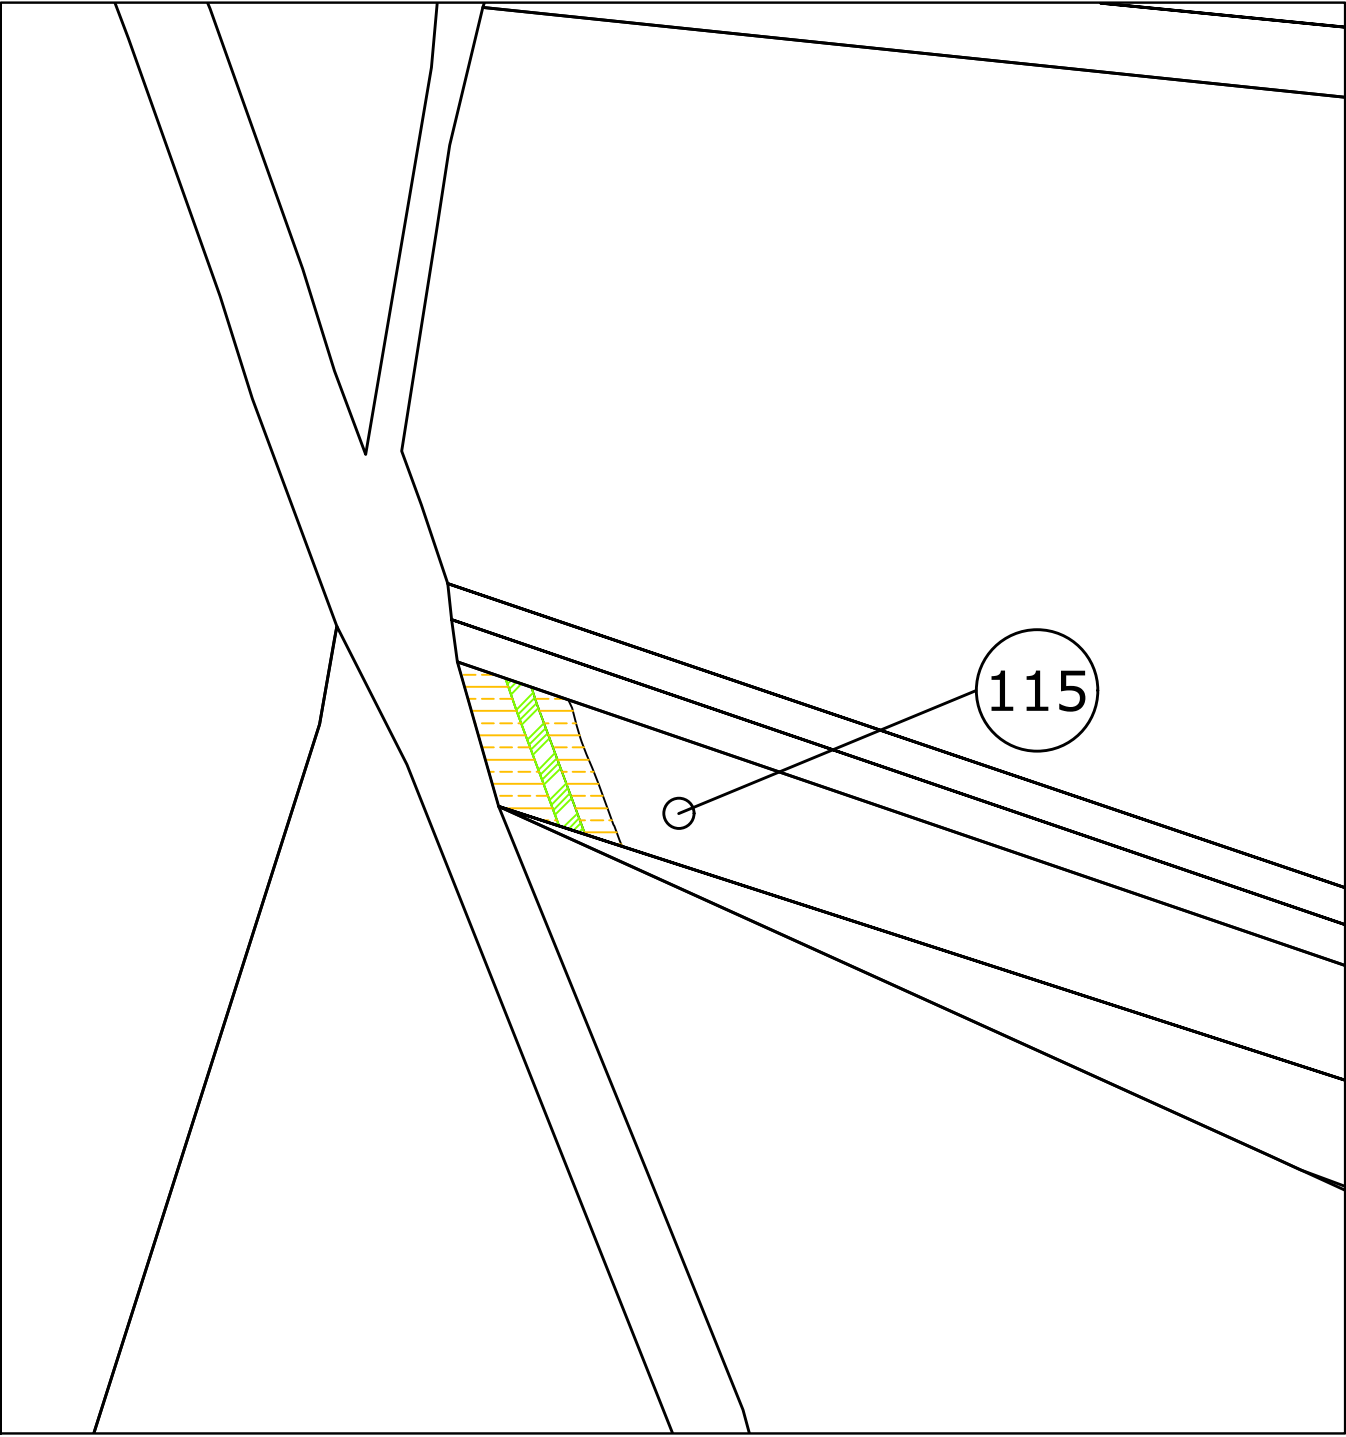

LEYENDA		
 AFECCIÓN CIMENTACIÓN	 AFECCIÓN VUELO AEROGENERADORES	 AFECCIÓN VIAL - SERVIDUMBRE DE VUELO
 AFECCIÓN PLATAFORMA	 AFECCIÓN VIAL	 AFECCIÓN VIAL, ZANJA Y SERVIDUMBRE DE VUELO AERO
 AFECCIÓN SUBESTACIÓN	 AFECCIÓN TORRE METEOROLÓGICA	 PERÍMETRO FINCA
 AFECCIÓN OCUPACIÓN TEMPORAL	 AFECCIÓN VIAL - ZANJA	 NÚMERO DE PARCELA

PETICIONARIO 			FECHA	NOMBRE	
			PROYECTADO	Marzo-2026	NORVENTO
			DIBUJADO	Marzo-2026	NORVENTO
			COMPROBADO	Marzo-2026	Fdez. Castro
INSTALACIÓN PARQUE EÓLICO OLERÓN (Términos Municipales de Rois y Brión)		EL INGENIERO INDUSTRIAL DEL ICAI			
		 PABLO FERNÁNDEZ CASTRO (Col. 985/201)			
TÍTULO AFECCIONES INDIVIDUALES PARCELA N° 115	ESCALAS:		CÓDIGO		
	1:1.000		I1102-52-01-PL		
	PLANO N° 01	Ver./Rev. 01.00	HOJA 1 de 1		

LEYENDA <table><tr><td></td><td>AFECCIÓN CIMENTACIÓN</td><td></td><td>AFECCIÓN VUELO AEROGENERADORES</td><td></td><td>AFECCIÓN VIAL - SERVIDUMBRE DE VUELO</td></tr><tr><td></td><td>AFECCIÓN PLATAFORMA</td><td></td><td>AFECCIÓN VIAL</td><td></td><td>AFECCIÓN VIAL, ZANJA Y SERVIDUMBRE DE VUELO AERO</td></tr><tr><td></td><td>AFECCIÓN SUBESTACIÓN</td><td></td><td>AFECCIÓN TORRE METEOROLÓGICA</td><td></td><td>PERÍMETRO FINCA</td></tr><tr><td></td><td>AFECCIÓN OCUPACIÓN TEMPORAL</td><td></td><td>AFECCIÓN VIAL - ZANJA</td><td></td><td>NÚMERO DE PARCELA</td></tr></table>				AFECCIÓN CIMENTACIÓN		AFECCIÓN VUELO AEROGENERADORES		AFECCIÓN VIAL - SERVIDUMBRE DE VUELO		AFECCIÓN PLATAFORMA		AFECCIÓN VIAL		AFECCIÓN VIAL, ZANJA Y SERVIDUMBRE DE VUELO AERO		AFECCIÓN SUBESTACIÓN		AFECCIÓN TORRE METEOROLÓGICA		PERÍMETRO FINCA		AFECCIÓN OCUPACIÓN TEMPORAL		AFECCIÓN VIAL - ZANJA		NÚMERO DE PARCELA
	AFECCIÓN CIMENTACIÓN		AFECCIÓN VUELO AEROGENERADORES		AFECCIÓN VIAL - SERVIDUMBRE DE VUELO																					
	AFECCIÓN PLATAFORMA		AFECCIÓN VIAL		AFECCIÓN VIAL, ZANJA Y SERVIDUMBRE DE VUELO AERO																					
	AFECCIÓN SUBESTACIÓN		AFECCIÓN TORRE METEOROLÓGICA		PERÍMETRO FINCA																					
	AFECCIÓN OCUPACIÓN TEMPORAL		AFECCIÓN VIAL - ZANJA		NÚMERO DE PARCELA																					
PETICIONARIO		<table><tr><td></td><td>FECHA</td><td>NOMBRE</td></tr><tr><td>PROYECTADO</td><td>Marzo-2026</td><td>NORVENTO</td></tr><tr><td>DIBUJADO</td><td>Marzo-2026</td><td>NORVENTO</td></tr><tr><td>COMPROBADO</td><td>Marzo-2026</td><td>Fdez. Castro</td></tr></table>		FECHA	NOMBRE	PROYECTADO	Marzo-2026	NORVENTO	DIBUJADO	Marzo-2026	NORVENTO	COMPROBADO	Marzo-2026	Fdez. Castro												
	FECHA	NOMBRE																								
PROYECTADO	Marzo-2026	NORVENTO																								
DIBUJADO	Marzo-2026	NORVENTO																								
COMPROBADO	Marzo-2026	Fdez. Castro																								
INSTALACIÓN PARQUE EÓLICO OLERÓN (Términos Municipales de Rois y Brión)		EL INGENIERO INDUSTRIAL DEL ICAI PABLO FERNÁNDEZ CASTRO (Col. 985/201)																								
TÍTULO AFECCIONES INDIVIDUALES PARCELA N° 116		<table><tr><td>ESCALAS:</td><td colspan="2">CÓDIGO</td></tr><tr><td>1:1.000</td><td colspan="2">I1102-52-01-PL</td></tr><tr><td>PLANO N° 01</td><td>Ver./Rev. 01.00</td><td>HOJA 1 de 1</td></tr></table>	ESCALAS:	CÓDIGO		1:1.000	I1102-52-01-PL		PLANO N° 01	Ver./Rev. 01.00	HOJA 1 de 1															
ESCALAS:	CÓDIGO																									
1:1.000	I1102-52-01-PL																									
PLANO N° 01	Ver./Rev. 01.00	HOJA 1 de 1																								